


PLAN SKALA 1:5000

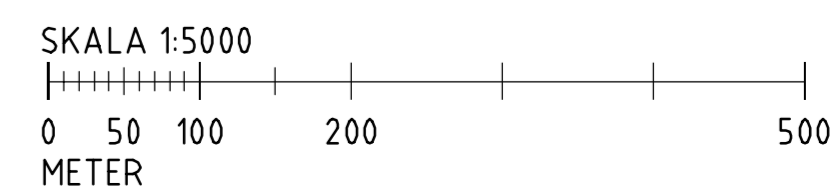

**FÖRKLARINGAR**

KOORDINATSYSTEM: SWEREF 99 15 00  
HÖJDSYSTEM: RH2000

- LEJNINGSTRÄCKNING (V OCH S)
- ▨ KULTURMILJÖ
- ▨ BOPLATSLÅGE
- ▨ STRANDSKYDDSMÅRÅDE

PRELIMINÄR 2015-04-08

BET	ANT	ÄNDRINGEN AVSER	DATUM	SIGN

**FÖRFRÅGNINGSUNDERLAG**

**UTÖKNING VA  
NÄSSJÖ KOMMUN**

WSP SAMHÄLLSBYGGNAD  
BOK 2131  
550 02 JÖNKÖPING  
TEL: 010-722 50 00  
FAX: 010-722 55 30



FÖRFRÅGNINGSNUMMER	BETÄNDRINGSRÅD AV	HANDLÄGGARE
10206136	J. MÖRHED	P. LARSSON
DATUM	ANSYNDARE	
2014-xx-xx	P. LARSSON	

UTÖKNING KOMMUNALT VATTEN OCH AVLÖPP  
GISSHULT

PLAN	SKALA	ÅTL	NUMMER	BET
PLAN	1:5000	A1L	101W0201	

FIL: L:\2014\10206136\10206136\_101W0201\_SKA\_A1L\_AVSÄNDARE\_S1P161