

- KOORDINATSYSTEM**  
 PLAN: SWEREF 99 15 00  
 HÖJD: RH2000
- FÖRKLARINGAR**
- ARBETSOMRÅDE
  - NY TRYCKSPILLV.LEDN. (REFERENSLINJE)
  - NY SPILLV.LEDN., SJÄLVFALL
  - NY VATTENLEDN.
  - BEF. VATTENLEDN.
  - BEF. DAGVATTENLEDN.
  - BEF. SPILLVATTEN.
  - BEF. OPTOEDN.
  - BEF. TELE
  - BEF. LÅGSPÄNNING
  - BEF. HÖGSPÄNNING


- FÖRESKRIFTER**
- S1 SPILLVATTENLEDNING AV PLAST, TYP ULTRA RIB2 ALT. PP8
  - TS1 TRYCKSPILLVATTENLEDNING, PE100 SDR 17
  - V1 VATTENLEDNING, PE100 SDR 17
  - VPO SPOLPOST
  - SNB1 NEDSTIGNINGSBRUNN AV PLAST FÖR SPILLVATTEN, DIM 1000, FÖRSEDD MED LUFTNINGSRÖR
  - SNB2 NEDSTIGNINGSBRUNN AV BETONG FÖR SPILLVATTEN, LUFTNINGSVENTIL
  - VAV AVSTÄNGNINGSVENTIL FÖR VATTEN
  - VSV SERVISVENTIL FÖR VATTEN (SPILLVATTENPUMPSTATION)

ANSLUTNING SPILLVATTENLEDNING TILL BEF. STB. BEF. VG+XXX.XX

ANSLUTNING VATTENLEDNING TILL BEF. VXXX

SNB1  
 B+225.40  
 VG (in)+223.60  
 VG (ut)+223.58

VAV1

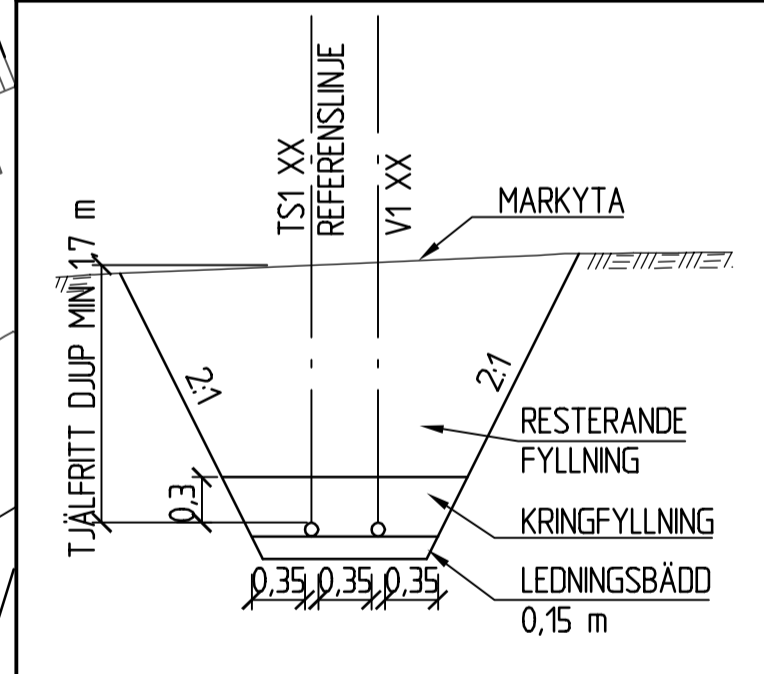

NORMALSEKTION, 1:50

PRELIMINÄR 2017-01-09

BET	ANT	ÄNDRINGEN AVSER	DATUM	SIGN

BYGGHANDLING

**VA-UTBYGGNAD**

SKÄRSBODA

WSP SAMHÄLLSBYGGNAD  
 BOX 2131  
 550 02 JÖNKÖPING  
 TEL: 010-722 50 00  
 FAX: 010-722 55 30



UPPRÅG NR 10243195	RITAD/KONSTRUERAD AV J. MÖRHED	HANDLÄGGARE J. MÖRHED
DATUM 2017-xx-xx	ANSVARIG PAR LARSSON	

UTBYGGNAD AV VA-LEDNINGAR I SKÄRSBODA  
 NÄSSJÖ KOMMUN

PLAN DEL 2

SKALA 1:1000	A1	NUMMER 101W0202	BET
-----------------	----	--------------------	-----

