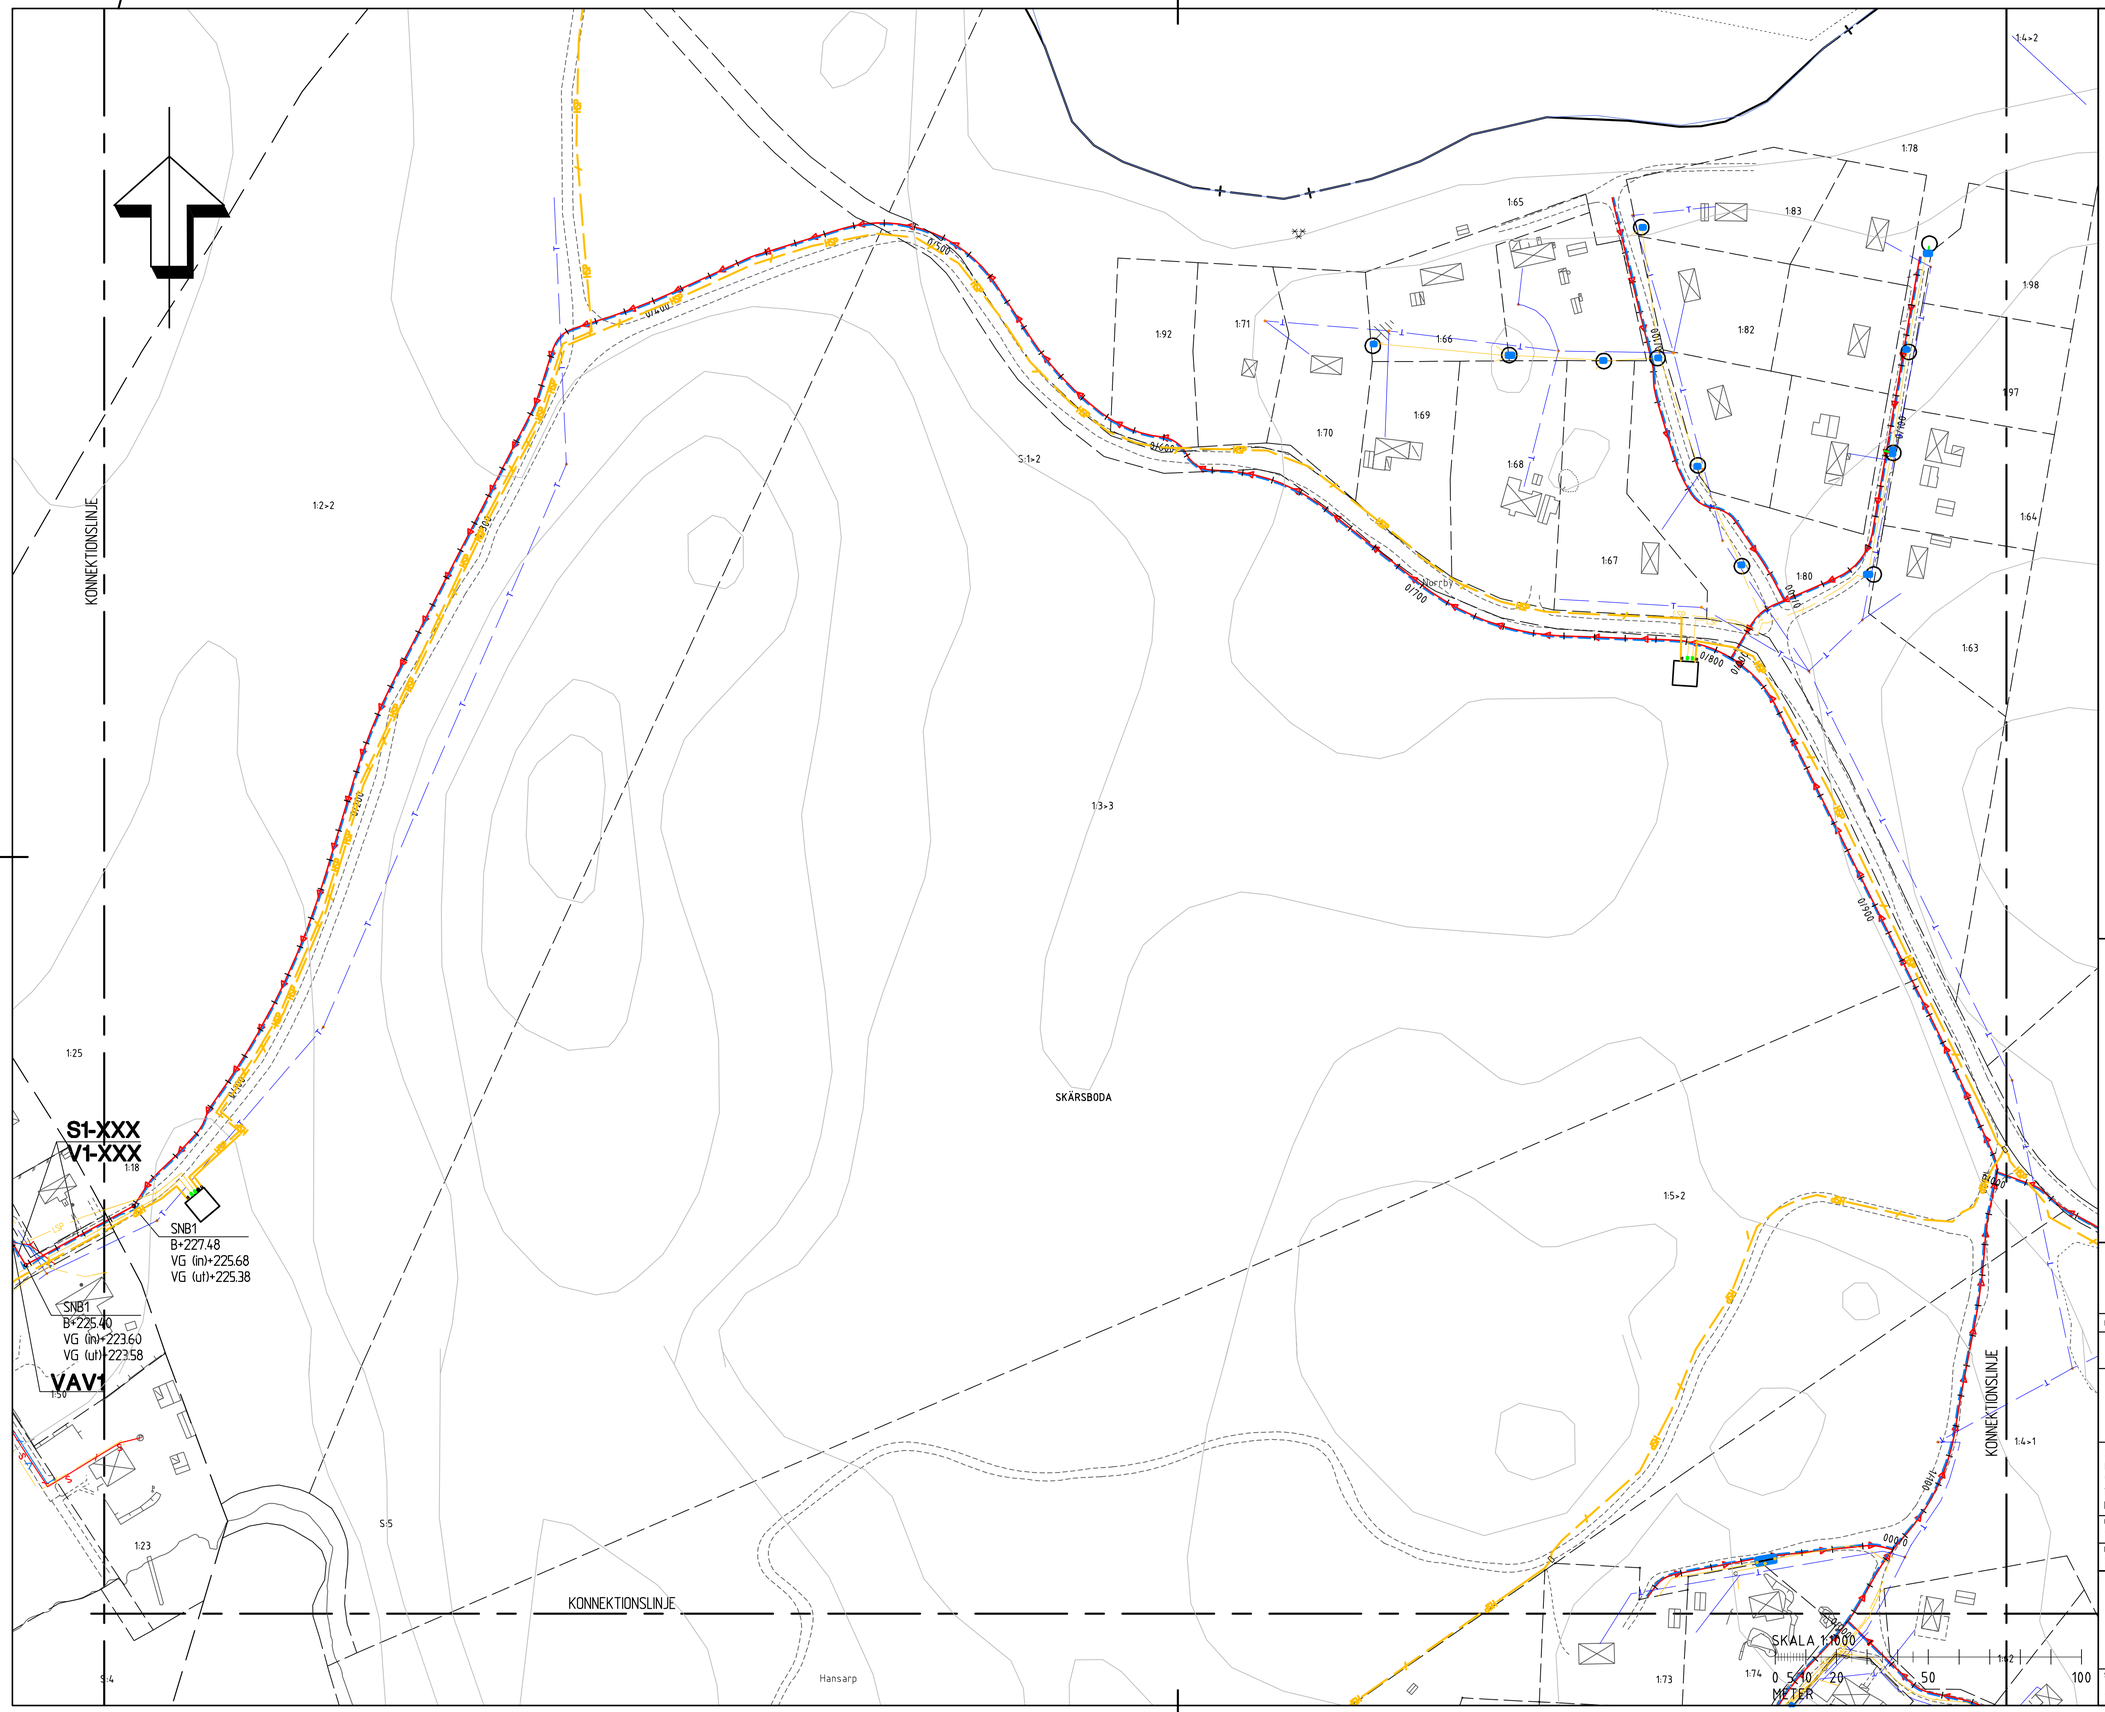

KOORDINATSYSTEM

PLAN: SWEREF 99 15 00

HÖJD: RH2000

FÖRKLARINGAR

- ARBETSOMRÅDE
- NY TRYCKSPILLV.LEDN. (REFERENSLINJE)
- NY SPILLV.LEDN., SJÄLVFALL
- NY VATTENLEDN.
- BEF. VATTENLEDN.
- BEF. DAGVATTENLEDN.
- BEF. SPILLVATTEN.
- BEF. OPTOLEDN.
- BEF. TELE
- BEF. LÅGSPÄNNING
- BEF. HÖGSPÄNNING

FÖRESKRIFTER

S1 SPILLVATTENLEDNING AV PLAST, TYP ULTRA RIB2 ALT. PP8

TS1 TRYCKSPILLVATTENLEDNING, PE100 SDR 17

V1 VATTENLEDNING, PE100 SDR 17

VPO SPOLPOST

SNB1 NEDSTIGNINGSBRUNN AV PLAST FÖR SPILLVATTEN, DIM 1000, FÖRSEDD MED LUFTNINGSRÖR

SNB2 NEDSTIGNINGSBRUNN AV BETONG FÖR SPILLVATTEN, LUFTNINGSVENTIL

VAV AVSTÄNGNINGSVENTIL FÖR VATTEN

VSV SERVISVENTIL FÖR VATTEN (SPILLVATTENPUMPSTATION)

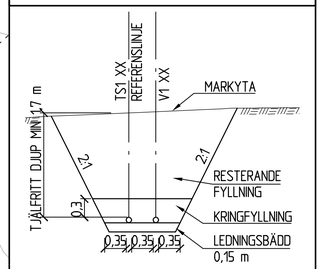

NORMALSEKTION, 1:50

PRELIMINÄR 2017-01-09

BET	ANT	ÄNDRINGEN AVSER	DATUM	SIGN

BYGGHANDLING

VA-UTBYGGNAD
SKÄRSBODA

WSP SAMHÄLLSBYGGNAD
BOX 2131
550 02 JÖNKÖPING
TEL: 010-722 50 00
FAX: 010-722 55 30

UPPDRAG NR	RITAD/KONSTRUERAD AV	HANDLÄGGARE
10243195	J. MÖRHED	J. MÖRHED
DATUM	ANSVARIG	
2017-xx-xx	PÄR LARSSON	

UTBYGGNAD AV VA-LEDNINGAR I SKÄRSBODA

NÄSSJÖ KOMMUN

PLAN DEL 3

SKALA	A1	NUMMER	BET
1:1000		101W0203	

FIL: L:\S320\10243195\4_CAD\WORDET\101W0203DWG PLOTTAD: 2017-01-10 10:29 AV ANVÄNDARE: SEJM1367