

**KOORDINATSYSTEM**


PLAN: SWEREF 99 15 00  
HÖJD: RH2000

**FÖRKLARINGAR**

- ARBETSOMRÅDE
- NY TRYCKSPILLV.LEDN. (REFERENSLINJE)
- NY SPILLV.LEDN., SJÄLVFALL
- NY VATTENLEDN.
- BEF. VATTENLEDN.
- BEF. DAGVATTENLEDN.
- BEF. SPILLVATTEN.
- BEF. OPTOLEDN.
- BEF. TELE
- BEF. LÅGSPÄNNING
- BEF. HÖGSPÄNNING

**FÖRESKRIFTER**

- S1 SPILLVATTENLEDNING AV PLAST, TYP ULTRA RIB2 ALT. PP8
- TS1 TRYCKSPILLVATTENLEDNING, PE100 SDR 17
- V1 VATTENLEDNING, PE100 SDR 17
- VPO SPOLPOST
- SNB1 NEDSTIGNINGSBRUNN AV PLAST FÖR SPILLVATTEN, DIM 1000, FÖRSEDD MED LUFTNINGSRÖR
- SNB2 NEDSTIGNINGSBRUNN AV BETONG FÖR SPILLVATTEN, LUFTNINGSENTIL
- VAV AVSTÄNGNINGSVENTIL FÖR VATTEN
- VSV SERVISVENTIL FÖR VATTEN (SPILLVATTENPUMPSTATION)

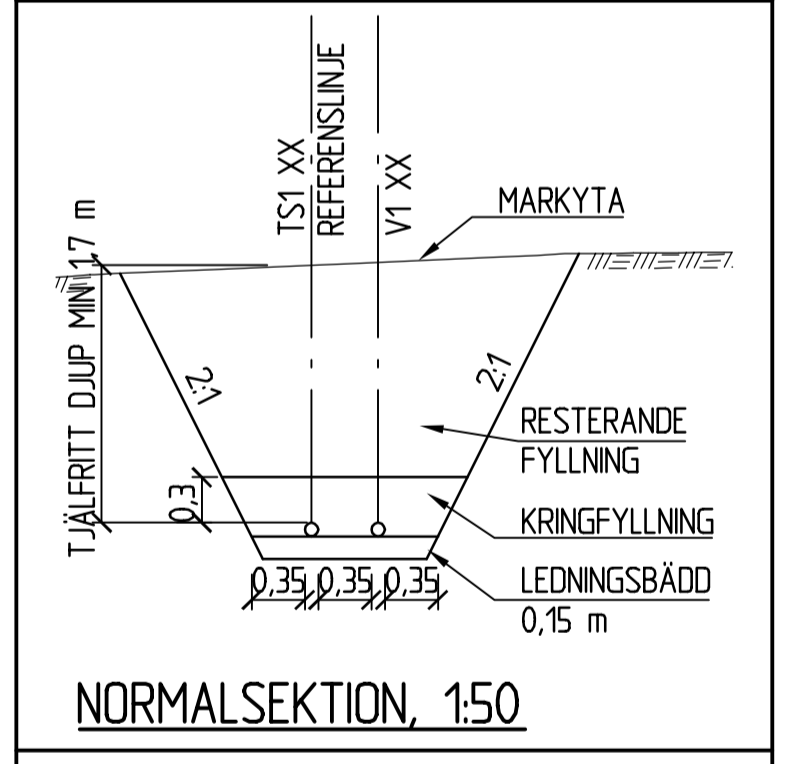

PRELIMINÄR 2017-01-09

BET	ANT	ÄNDRINGEN AVSER	DATUM	SIGN
-----	-----	-----------------	-------	------

**BYGGHANDLING**  
**VA-UTBYGGNAD**  
**SKÄRSBODA**

WSP SAMHÄLLSBYGGNAD  
BOX 2131  
550 02 JÖNKÖPING  
TEL: 010-722 50 00  
FAX: 010-722 55 30



UPPDRAG NR 10243195	RITAD/KONSTRUERAD AV J. MÖRHED	HANDLÄGGARE J. MÖRHED
DATUM 2017-xx-xx	ANSVARIG PAR LARSSON	

UTBYGGNAD AV VA-LEDNINGAR I SKÄRSBODA  
NÄSSJÖ KOMMUN

PLAN DEL 5  
SKALA 1:1000 A1 NUMMER 101W0205

