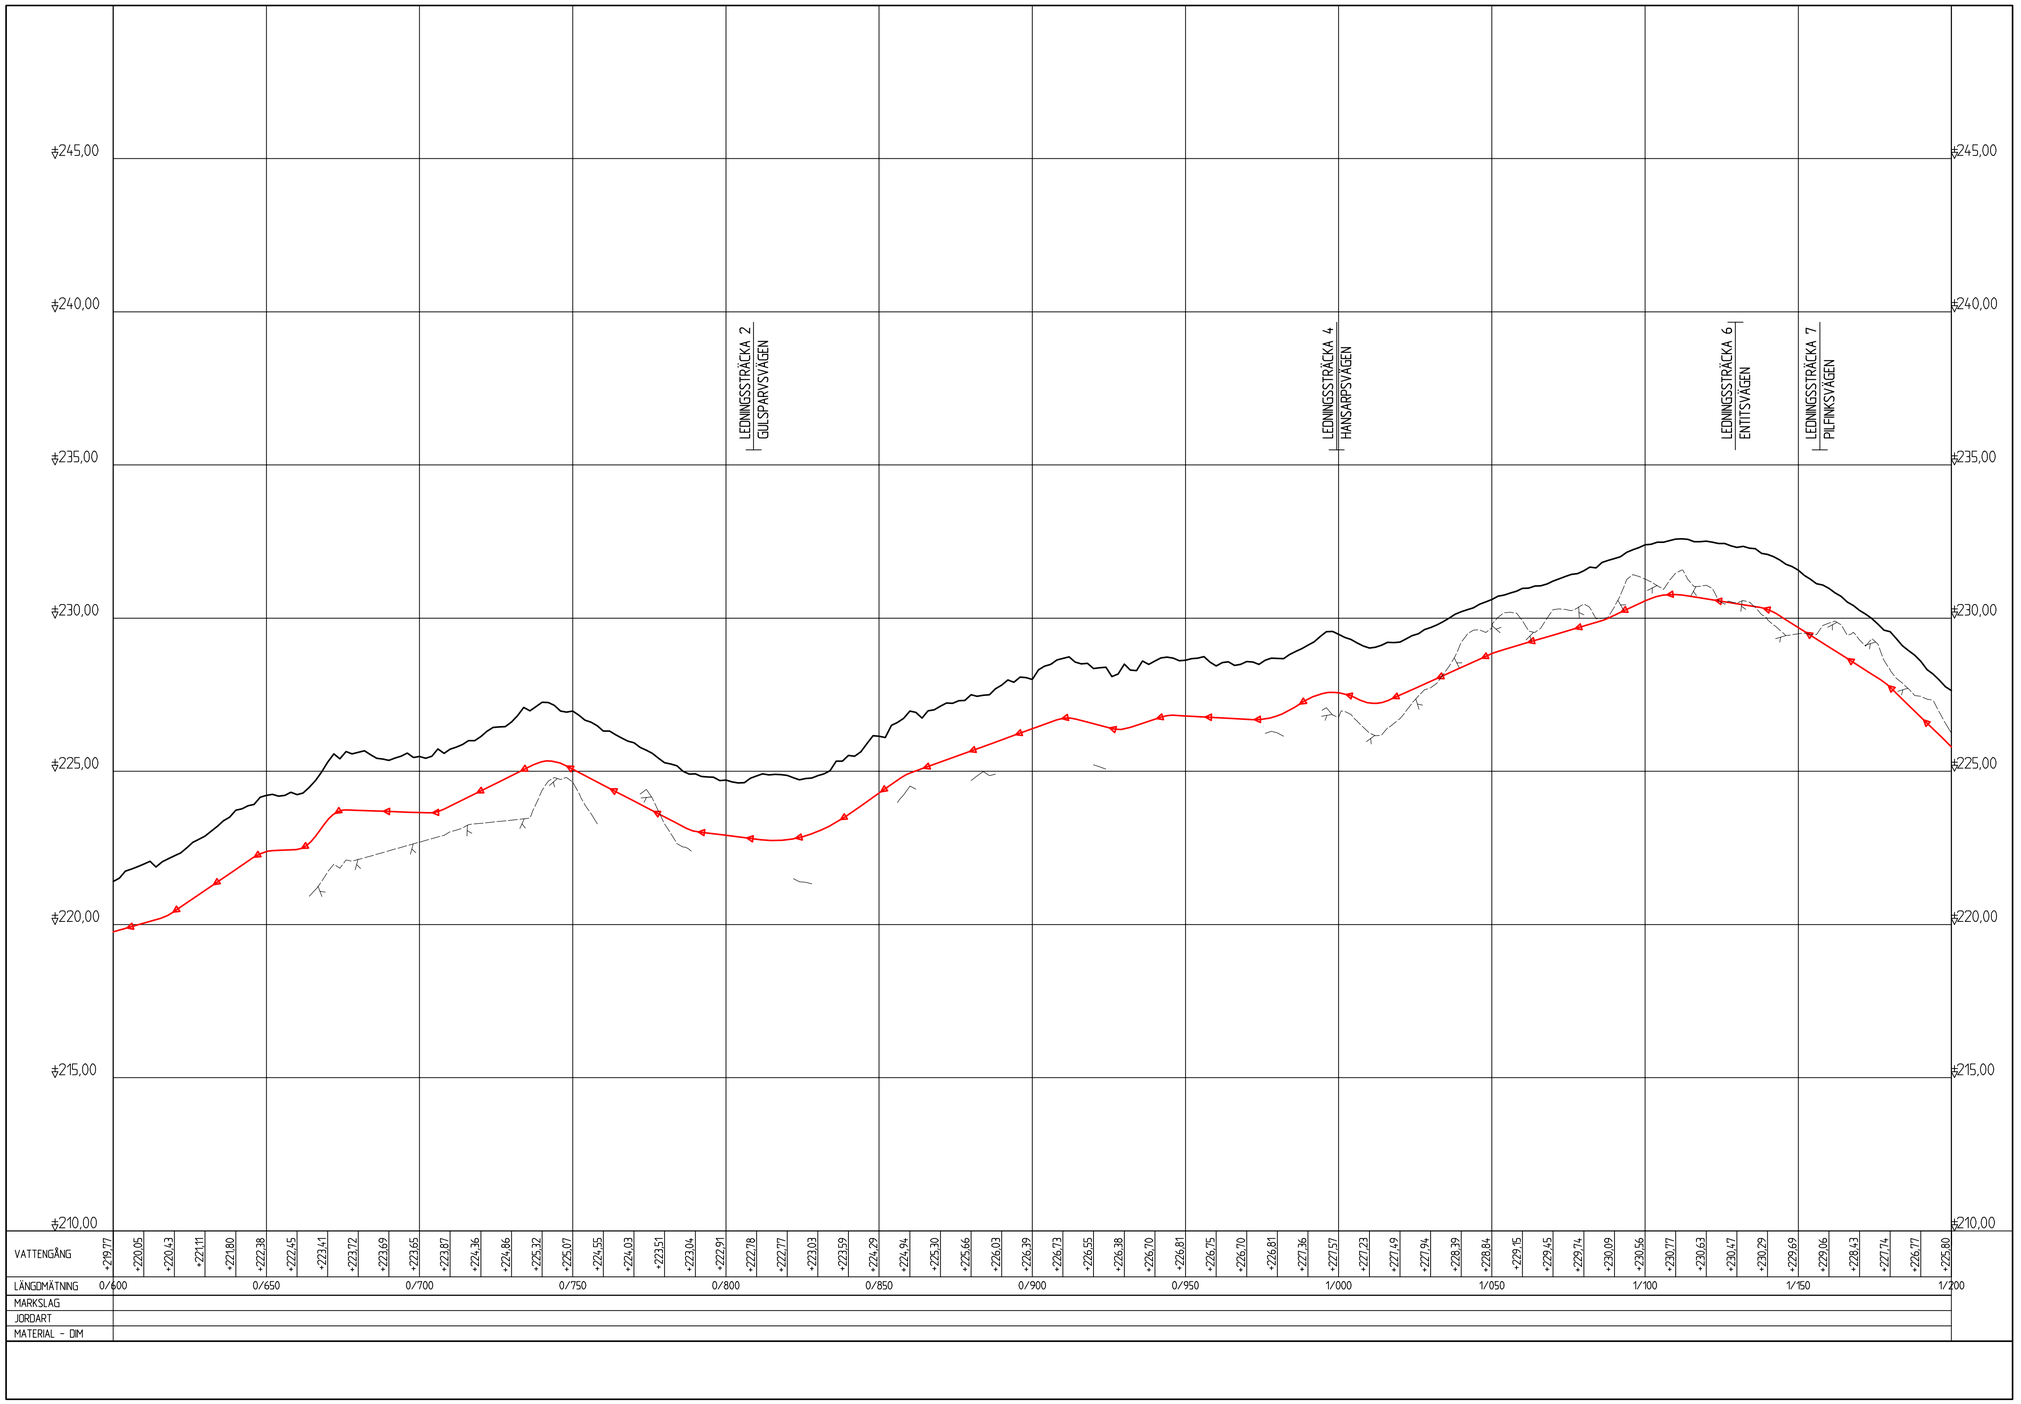

LEDNINGSSTRÄCKA 1, SKÄRVÖVÄGEN, HANSARPSVÄGEN OCH TALGOXEVÄGEN

SKALA 1:100

0 1 2 5 10
METER

SKALA 1:1000

0 5 10 20 50 100
METER

KOORDINATSYSTEM

PLAN: SWEREF 99 15 00
HÖJD: RH2000

FÖRKLARINGAR

FÖRMODAT BERG
TRYCKAVLOPP

PRELIMINÄR 2017-03-27

BET	ANT	ÄNDRINGEN AVSER	DATUM	SIGN

FÖRHANDSKOPIA

VA-UTBYGGNAD
SKÄRSBODA

WSP SAMHÄLLSBYGGNAD
BOX 2131
550 02 JÖNKÖPING
TEL: 010-722 50 00
FAX: 010-722 55 30

UPPDRAG NR	RITAD/KONSTRUERAD AV	HANDLÄGGARE
10243195	J. MÖRHED	J. MÖRHED
DATUM	ANSVARIG	
2017-xx-xx	PÄR LARSSON	

UTBYGGNAD AV VA-LEDNINGAR I SKÄRSBODA
NÄSSJÖ KOMMUN
LEDNINGSSTRÄCKA 1
PROFIL, DEL 2, 0/600 - 1/200

SKALA	A1	NUMMER	BET
1:1000, 1:100		101W0302	

FIL: L:\5220\10243195\4_CAD\W\RITDEF\101W0302.DWG PLOTTAD: 2017-03-27 15:17 AV ANVÄNDARE: SEJM3167