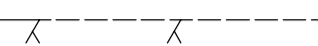



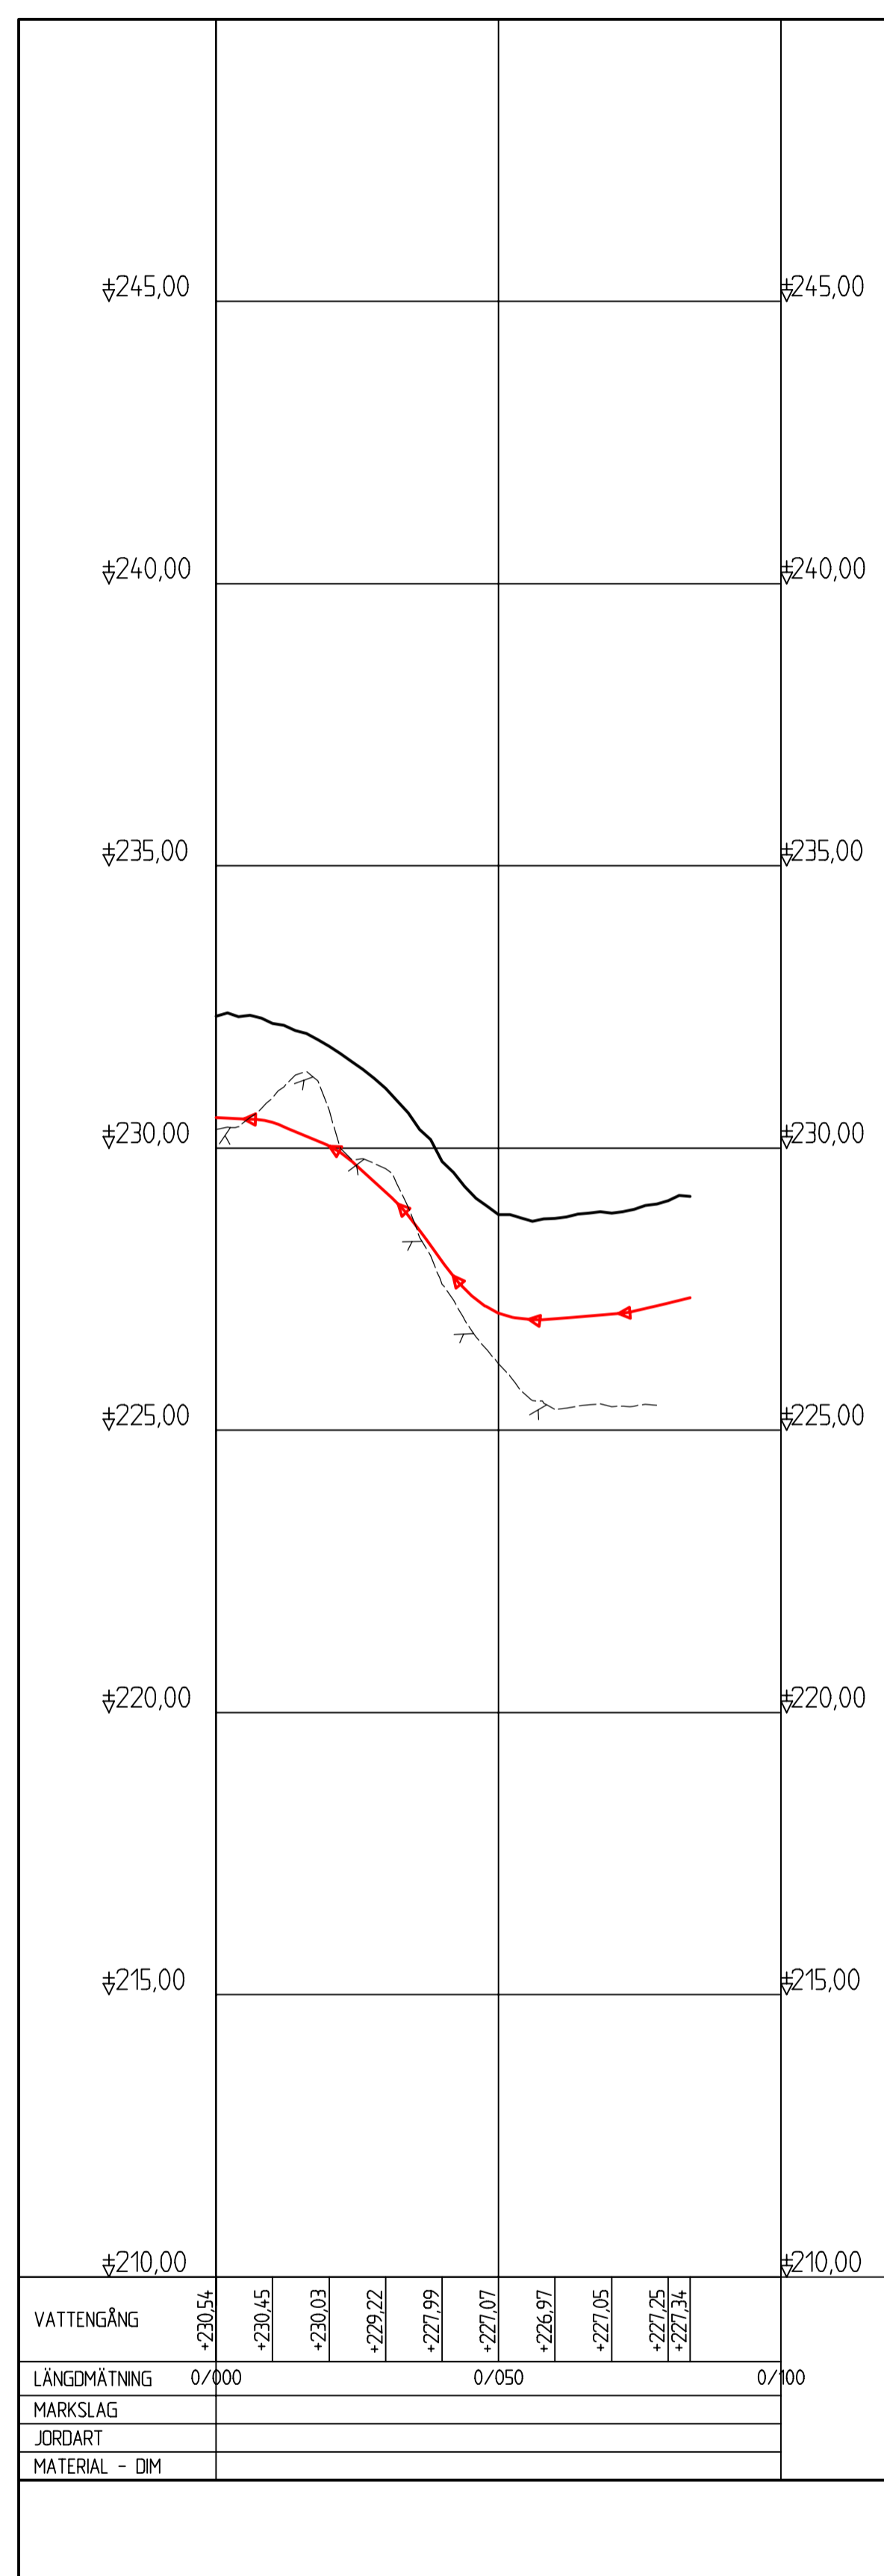
KOORDINATSYSTEM

PLAN: SWEREF 99 15 00


HÖJD: RH2000

FÖRKLARINGAR


-  FÖRMODAT BERG
-  TRYCKAVLOPP



LEDNINGSSTRÄCKA 6, ENTITSVÄGEN

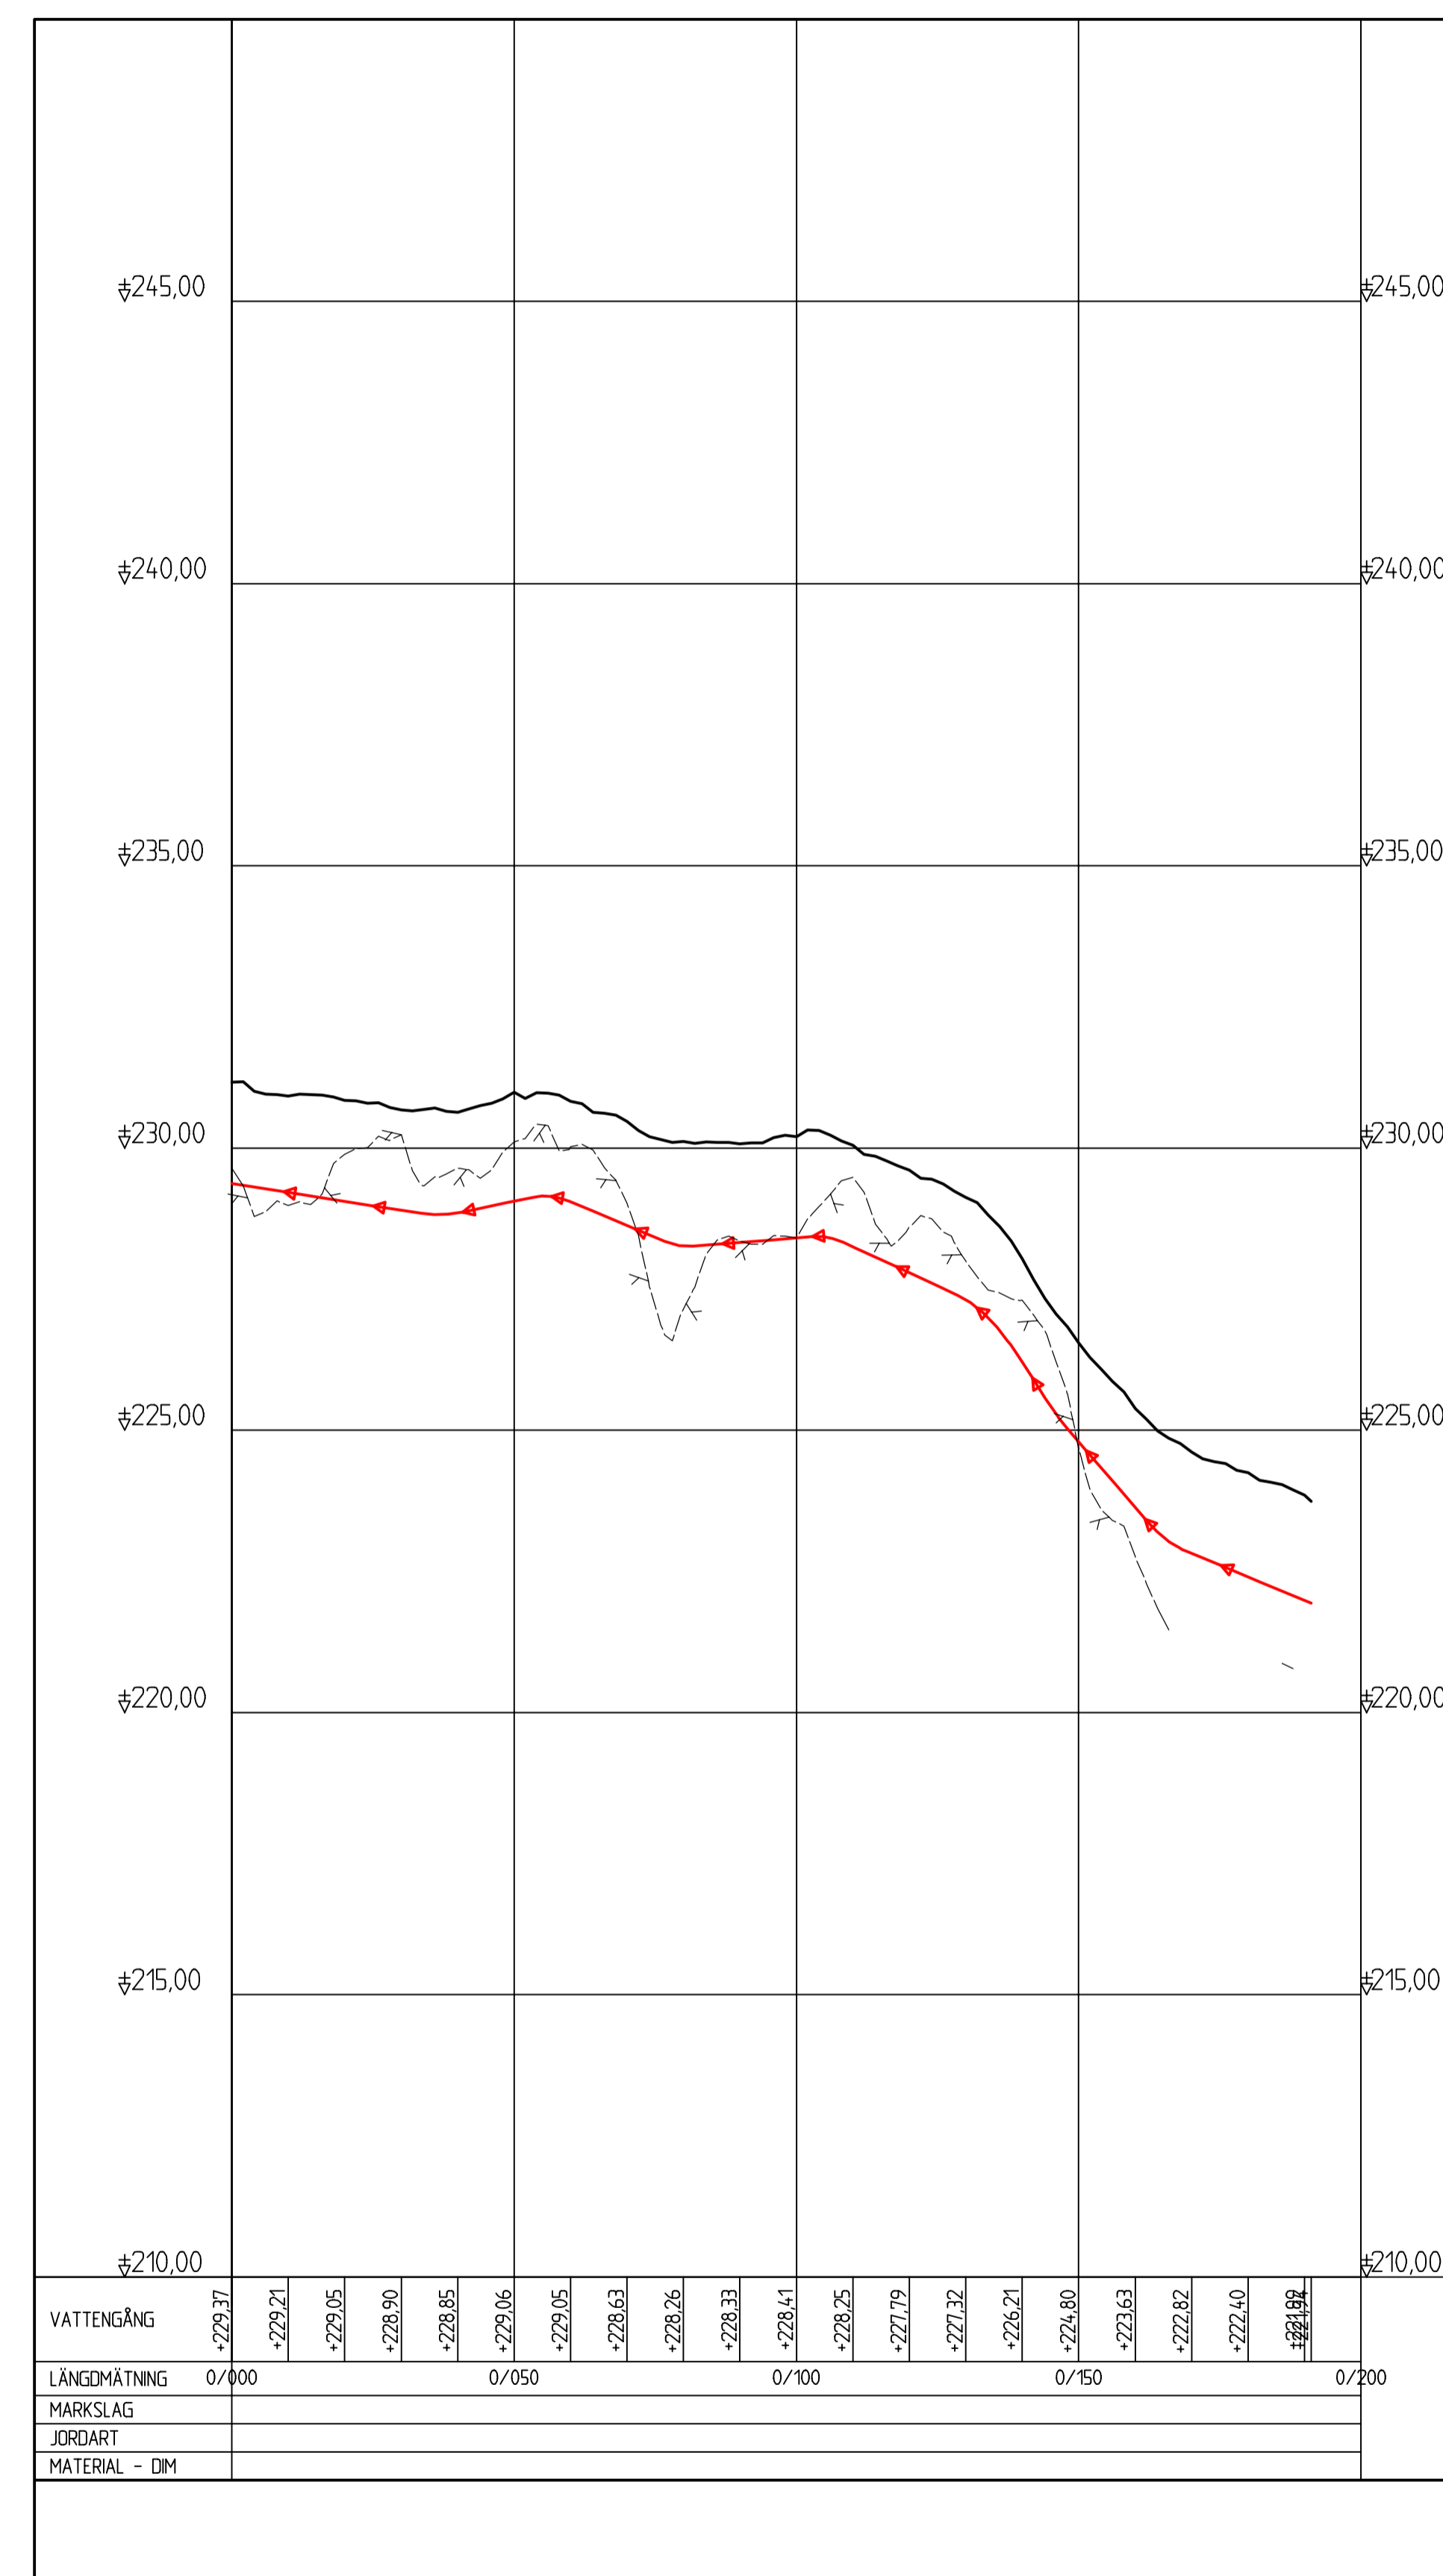

LEDNINGSSTRÄCKA 7, BOFINKSVÄGEN

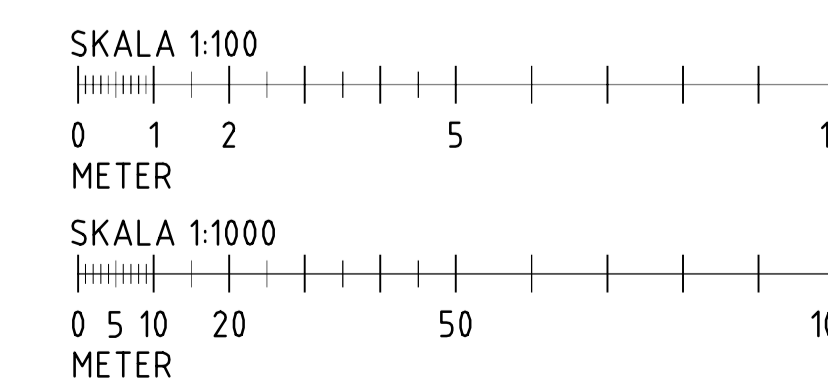

PRELIMNÄR 2017-03-27

BET	ANT	ÄNDRINGEN AVSER	DATUM	SIGN
FÖRHANDSKOPIA				
VA-UTBYGGNAD SKÄRSBODA				
WSP SAMHÄLLSBYGGNAD BOX 2131 550 02 JÖNKÖPING TEL: 010-722 50 00 FAX: 010-722 55 30				
UPPDRAG NR 1024.3195		RITAD/KONSTRUERAD AV J. MÖRHED		HANDLÄGGARE J. MÖRHED
DATUM 2017-xx-xx		ANSVARIG PAR LARSSON		
UTBYGGNAD AV VA-LEDNINGAR I SKÄRSBODA				
NÄSSJÖ KOMMUN				
LEDNINGSSTRÄCKA 6 OCH 7				
PROFIL, 0/000 - 0/084, 0/000 - 0/192				
SKALA	A1	NUMMER	I BET	
1:1000, 1:100		101W0306		