


KOORDINATSYSTEM

PLAN: SWEREF 99 15 00


HÖJD: RH2000

FÖRKLARINGAR


- FÖRMODAT BERG
- TRYCKAVLOPP

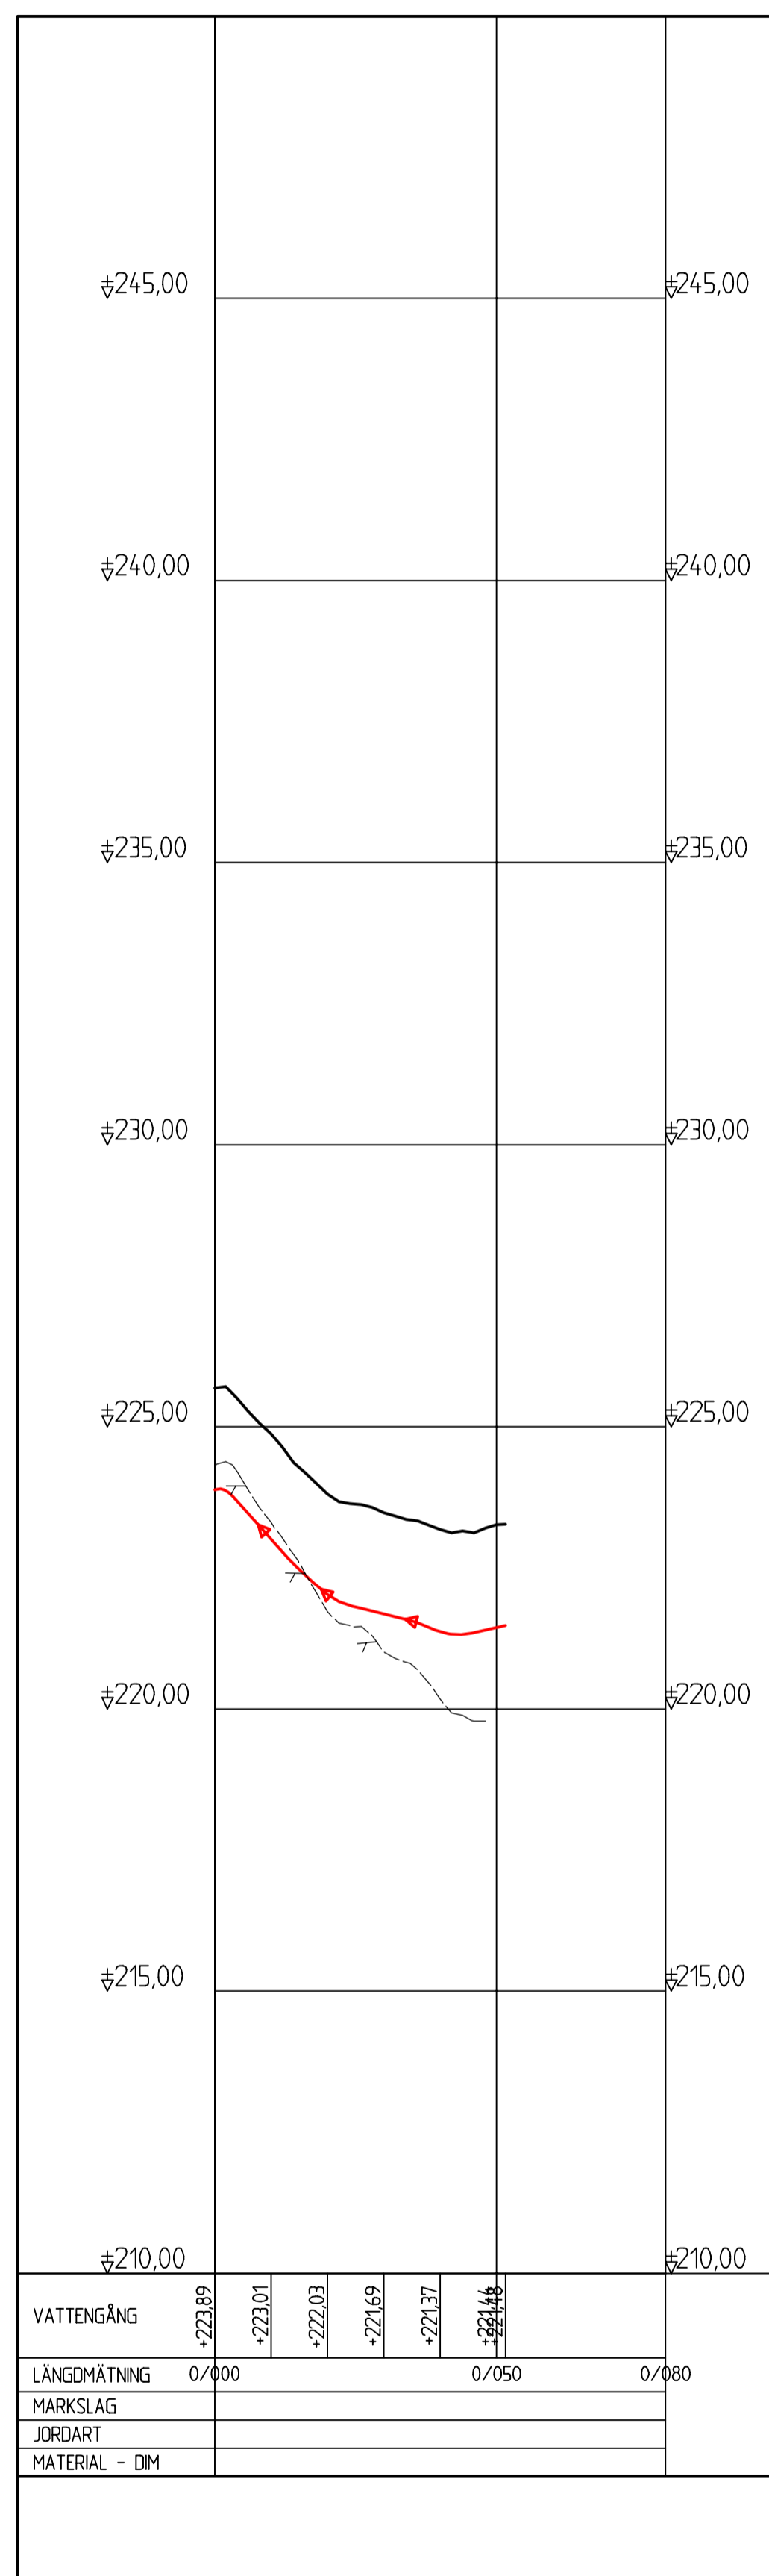


LEDNINGSSTRÄCKA 8, TALGOXEVÄGEN

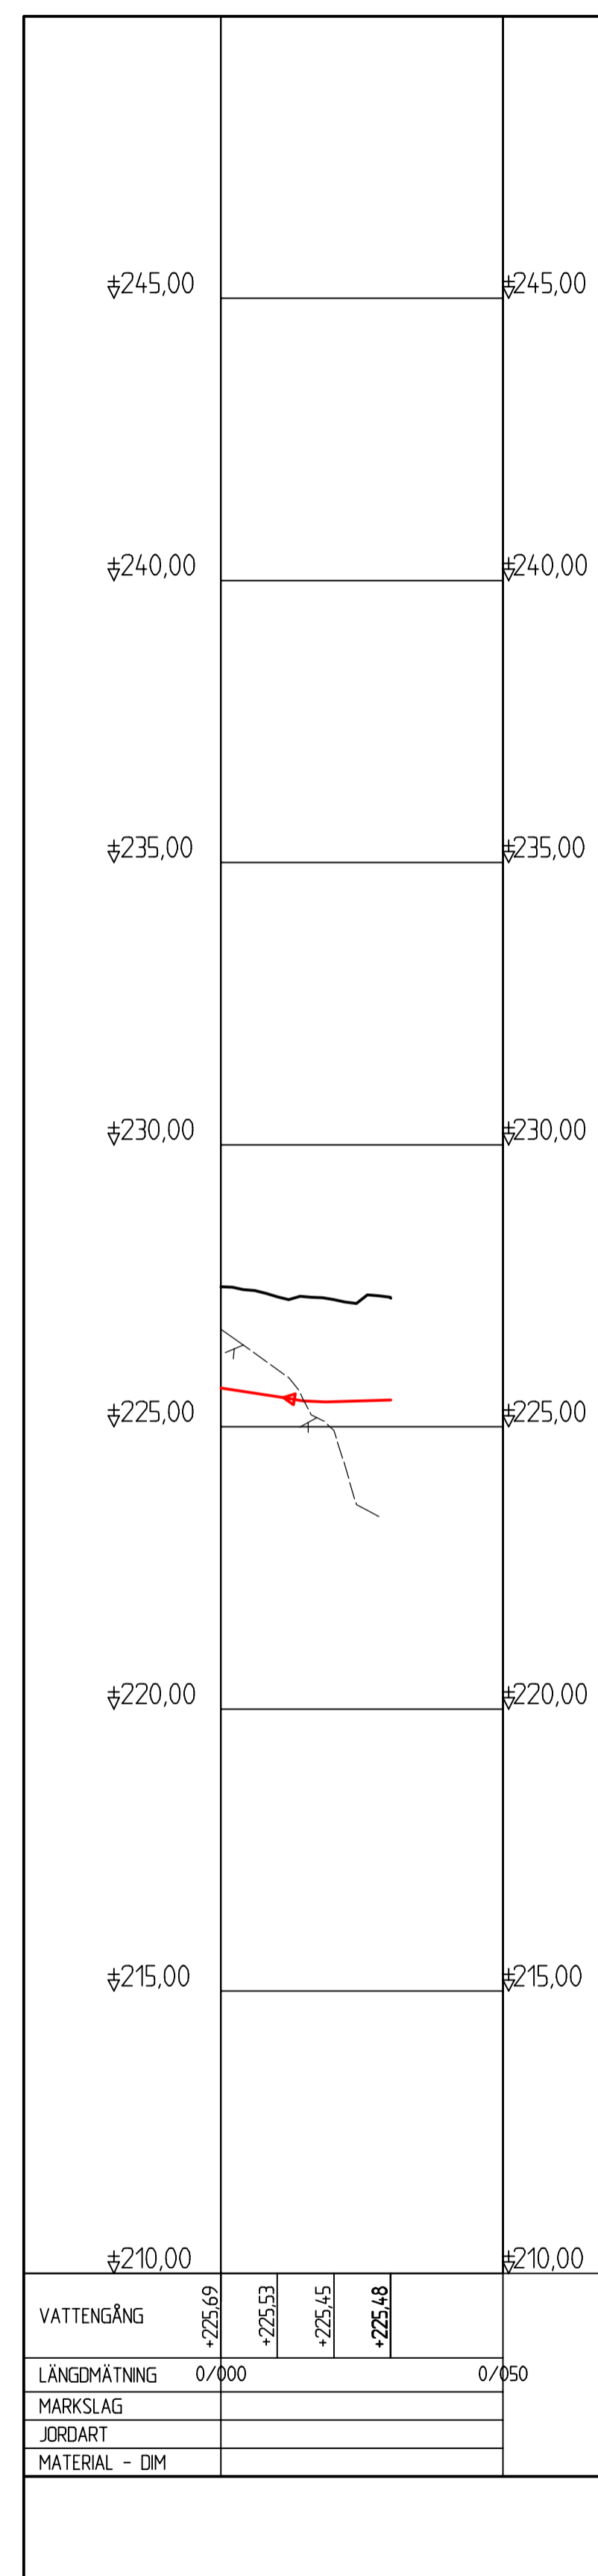

LEDNINGSSTRÄCKA 9, TALGOXEVÄGEN

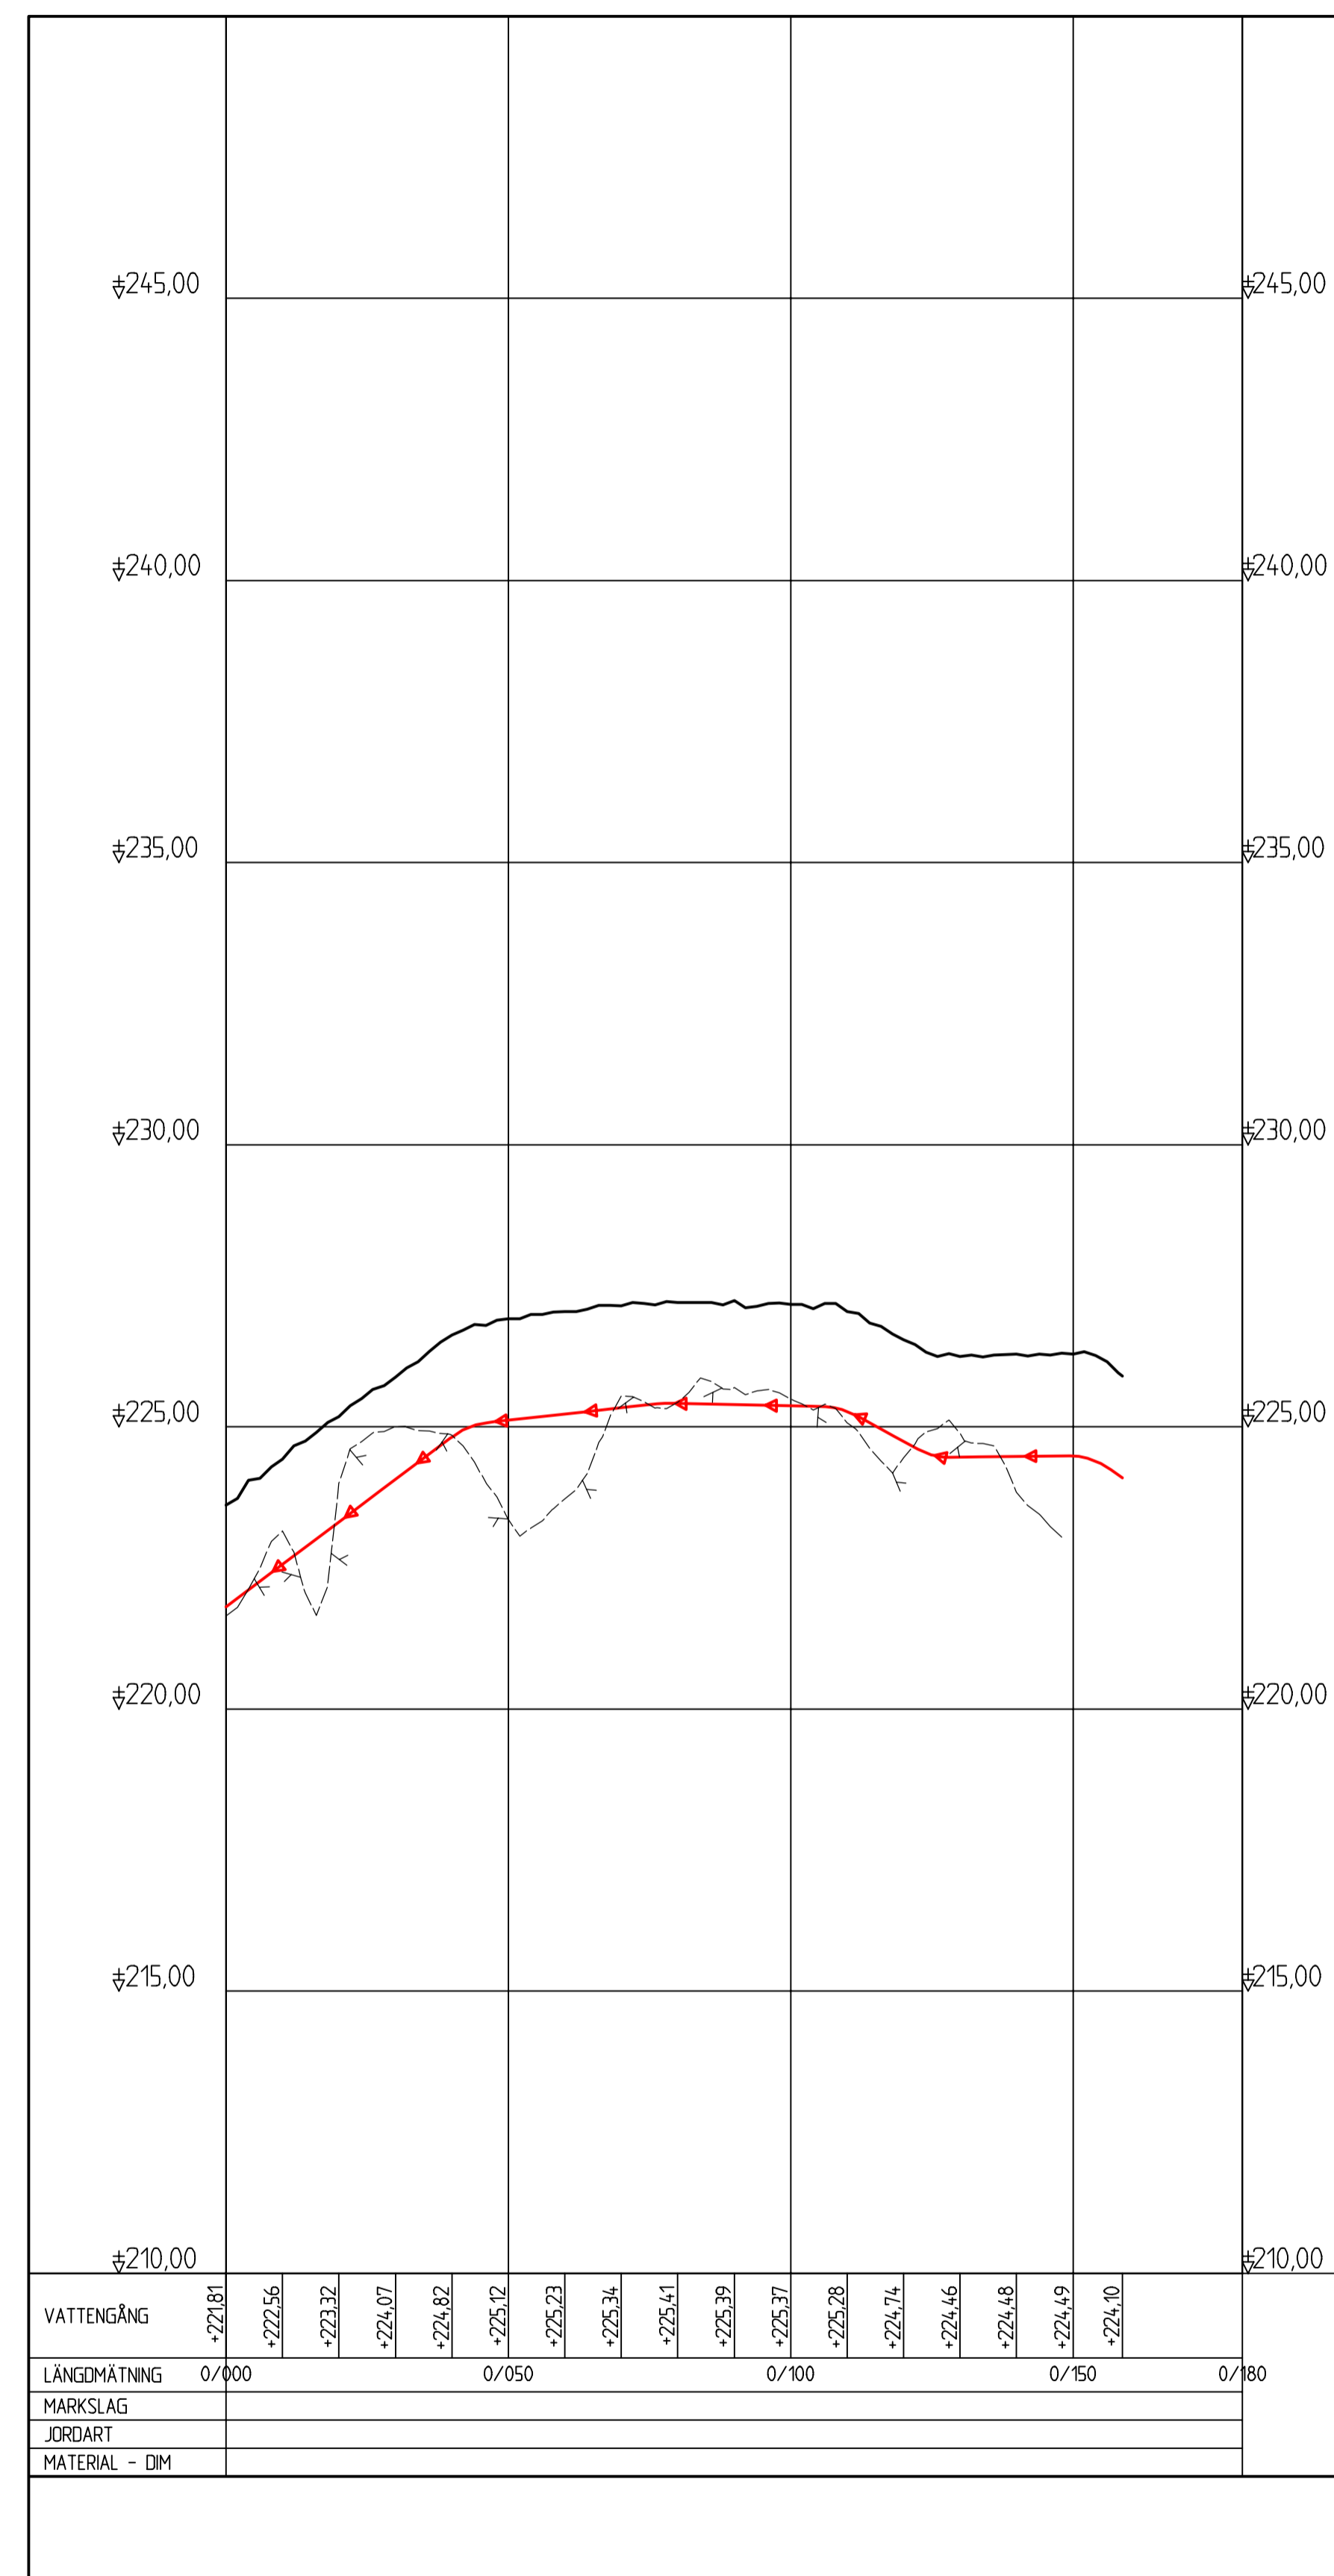

LEDNINGSSTRÄCKA 10, KUNGSFÅGELVÄGEN

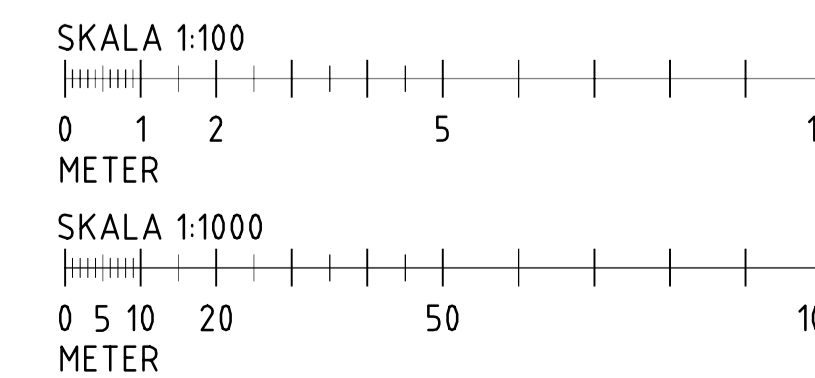

PRELIMNÄR 2017-03-27

BET	ANT	ÄNDRINGEN AVSER	DATUM	SIGN
FÖRHANDSKOPIA				
VA-UTBYGGNAD				
SKÄRSBODA				
WSP SAMHÄLLSBYGGNAD BOX 2131 550 02 JÖNKÖPING TEL: 010-722 50 00 FAX: 010-722 55 30				
UPPDRAG NR 10243195		RITAD/KONSTRUERAD AV J. MÖRHED		HANDLÄGGARE J. MÖRHED
DATUM 2017-xx-xx		ANSVÄRIG PAR LARSSON		
UTBYGGNAD AV VA-LEDNINGAR I SKÄRSBODA NÄSSJÖ KOMMUN LEDNINGSSTRÄCKA 8, 9 OCH 10 PROFIL 0/000-0/052, 0/000-0/031, 0/000-0/159				
SKALA	A1	NUMMER	I BET	
1:1000, 1:100		101W0307		