


KOORDINATSYSTEM

PLAN: SWEREF 99 15 00
HÖJD: RH2000

FÖRKLARINGAR

FÖRMODAT BERG
 TRYCKAVLOPP

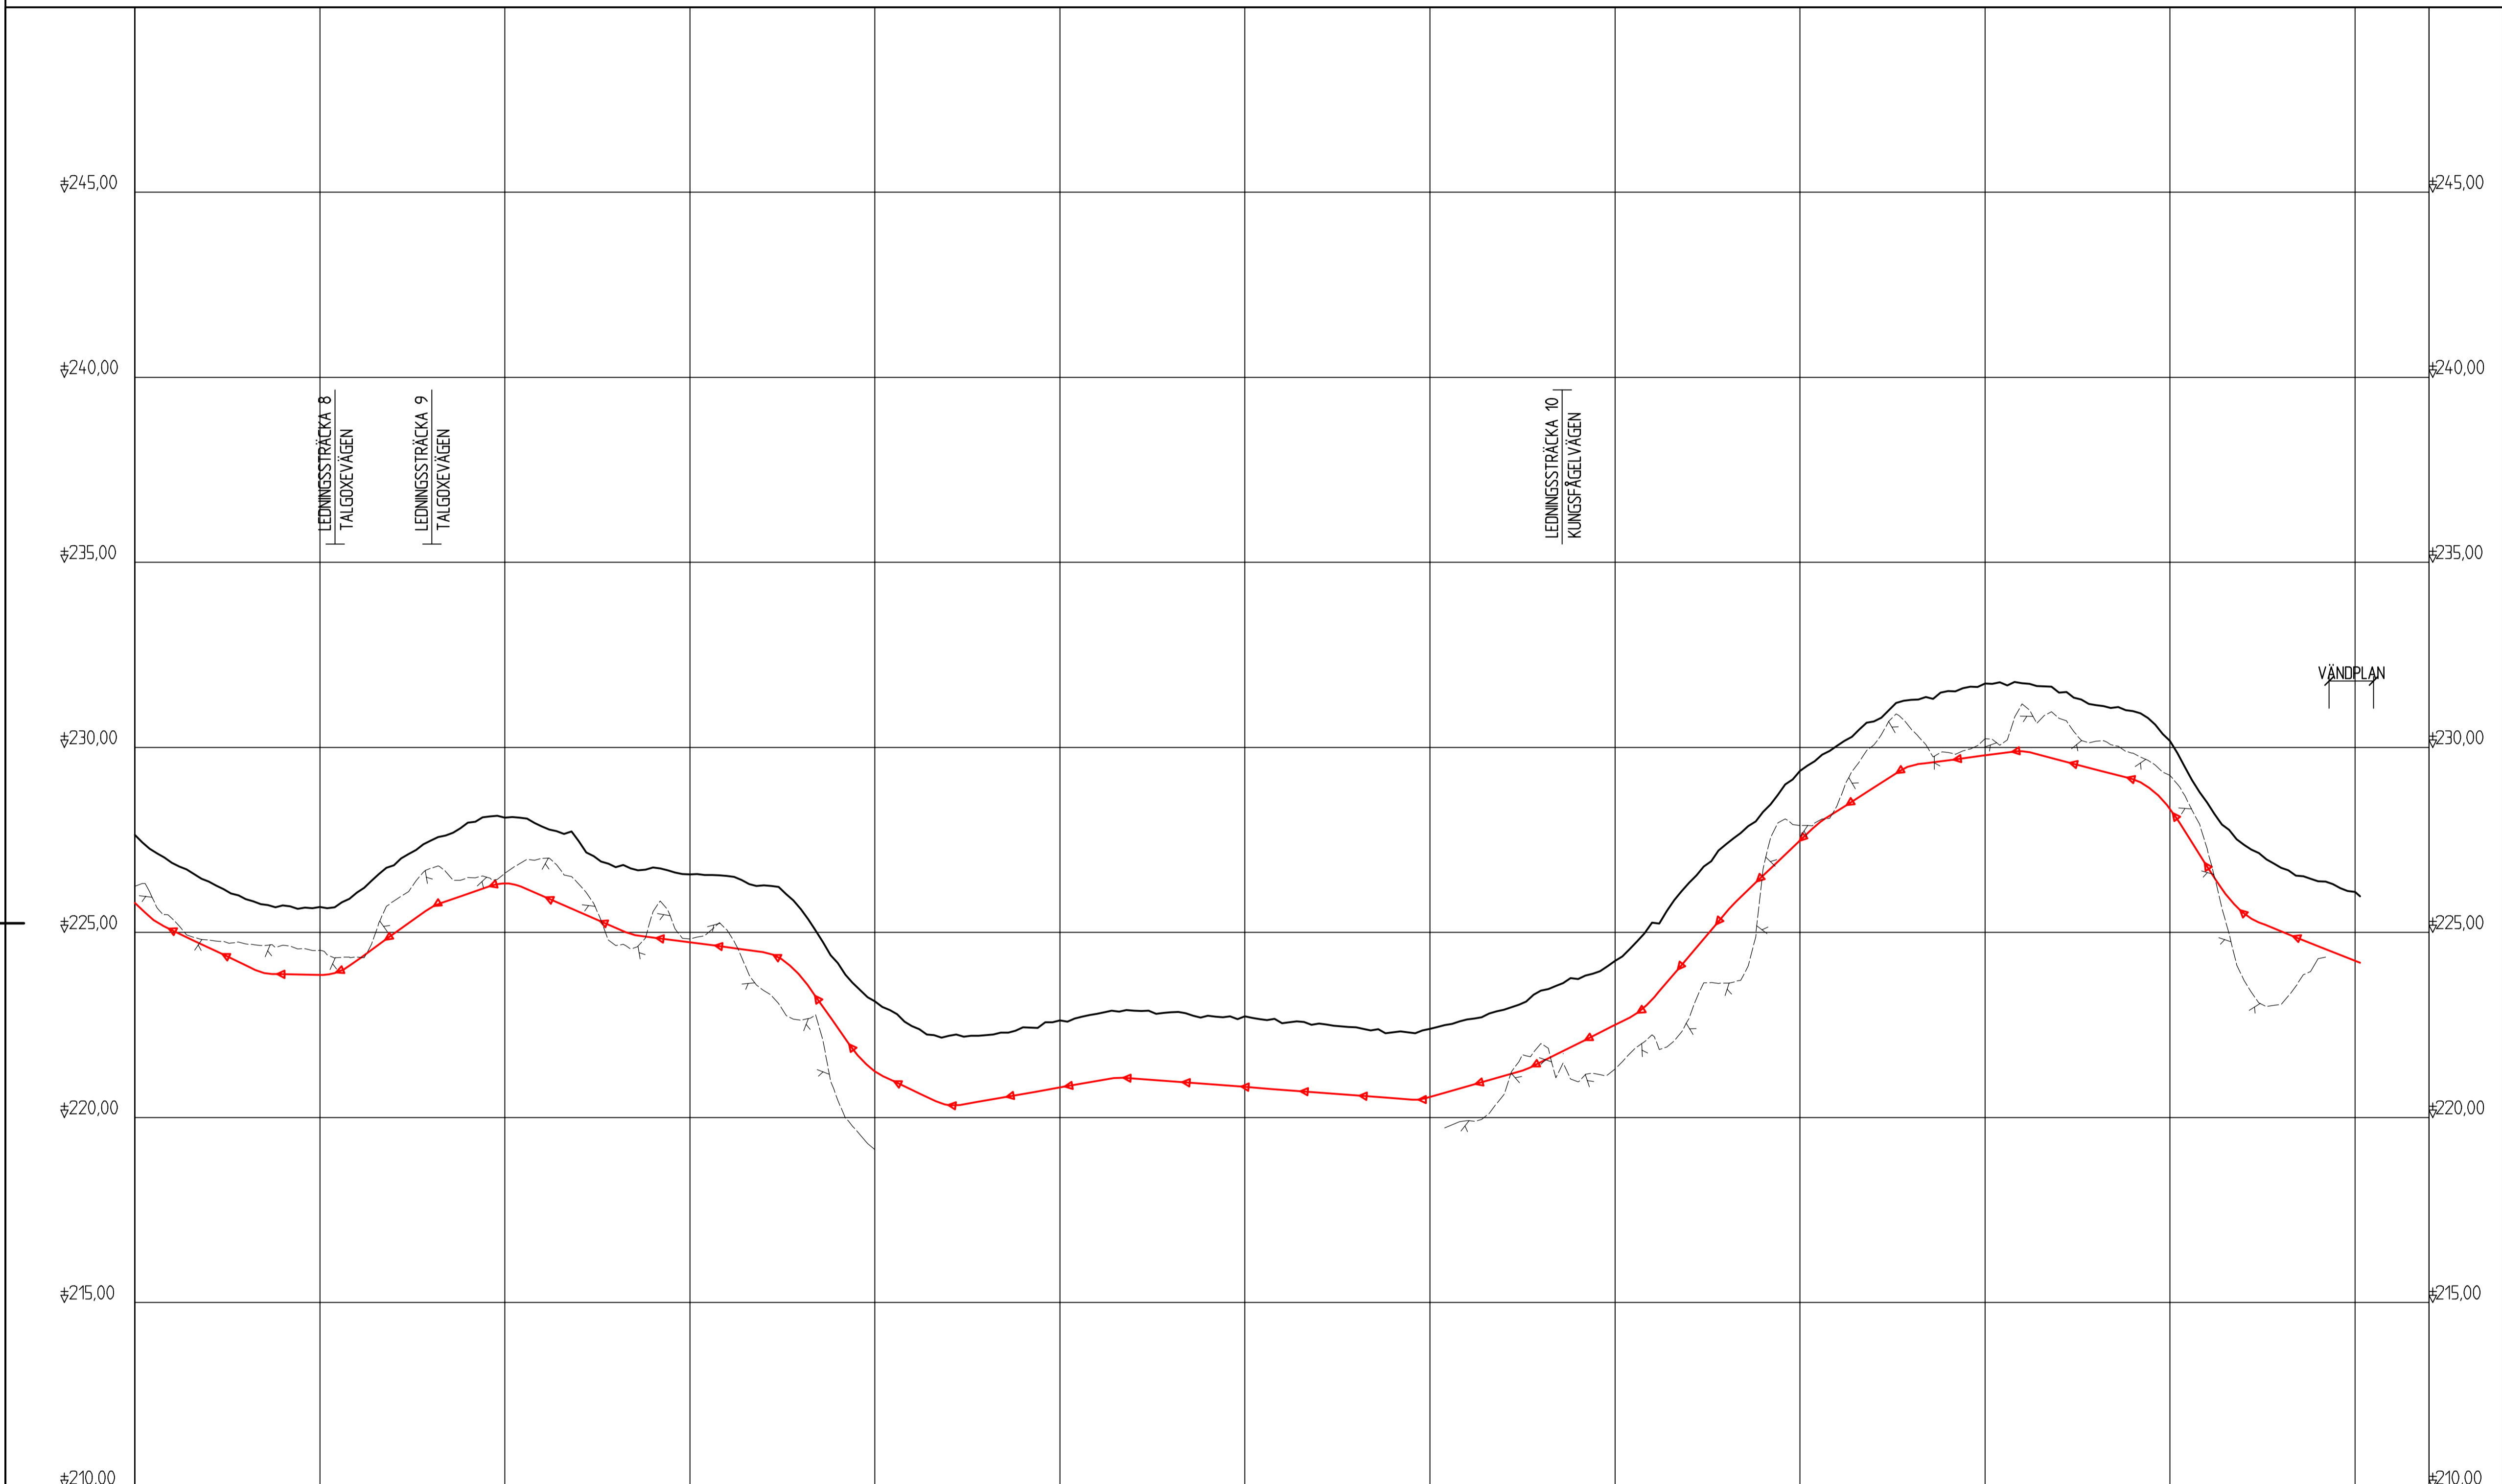

VATTENGÅNG	+225.80	+225.07	+224.59	+224.11	+223.87	+223.95	+224.24	+224.96	+225.67	+226.04	+226.33	+225.99	+225.56	+225.12	+224.86	+224.73	+224.60	+224.47	+223.81	+222.41	+221.75	+220.75	+220.33	+220.46	+220.64	+220.81	+220.99	+221.05	+220.98	+220.90	+220.83	+220.75	+220.67	+220.60	+220.52	+220.55	+220.84	+221.03	+221.50	+222.00	+222.50	+223.18	+224.36	+225.54	+226.53	+227.49	+228.28	+228.92	+229.50	+229.65	+229.78	+229.90	+229.66	+229.40	+229.14	+228.34	+226.79	+225.51	+225.03	+224.63	+224.28	
LÄNGDMÄTNING	1/200																															1/250																															1/300																															1/350																															1/400																															1/450																															1/500																															1/550																															1/600																															1/650																															1/700																															1/750																															1/800	1/820
MARKSLAG	
JORDART	
MATERIAL - DIM	

PRELIMNÄR 2017-03-27

BET	ANT	ÄNDRINGEN AVSER	DATUM	SIGN.
-----	-----	-----------------	-------	-------

FÖRHANDSKOPIA
VA-UTBYGGNAD
SKÄRSBODA

WSP SAMHÄLLSBYGGNAD
BOX 2131
550 02 JÖNKÖPING
TEL: 010-722 50 00
FAX: 010-722 55 30



UPPDRAG NR 1024-3195	RITAD/KONSTRUERAD AV J. MÖRHED	HANDLÄGGARE J. MÖRHED
DATUM 2017-xx-xx	ANSVARIG PAR LARSSON	

UTBYGGNAD AV VA-LEDNINGAR I SKÄRSBODA
NÄSSJÖ KOMMUN
LEDNINGSSTRÄCKA 1
PROFIL, DEL 3, 1/200 - 1/802
SKALA A1
1:1000, 1:100 | **101W0303**

LEDNINGSSTRÄCKA 1, SKÄRVÖVÄGEN, HANSARPSVÄGEN OCH TALGOXEVÄGEN

