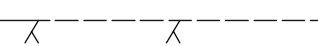



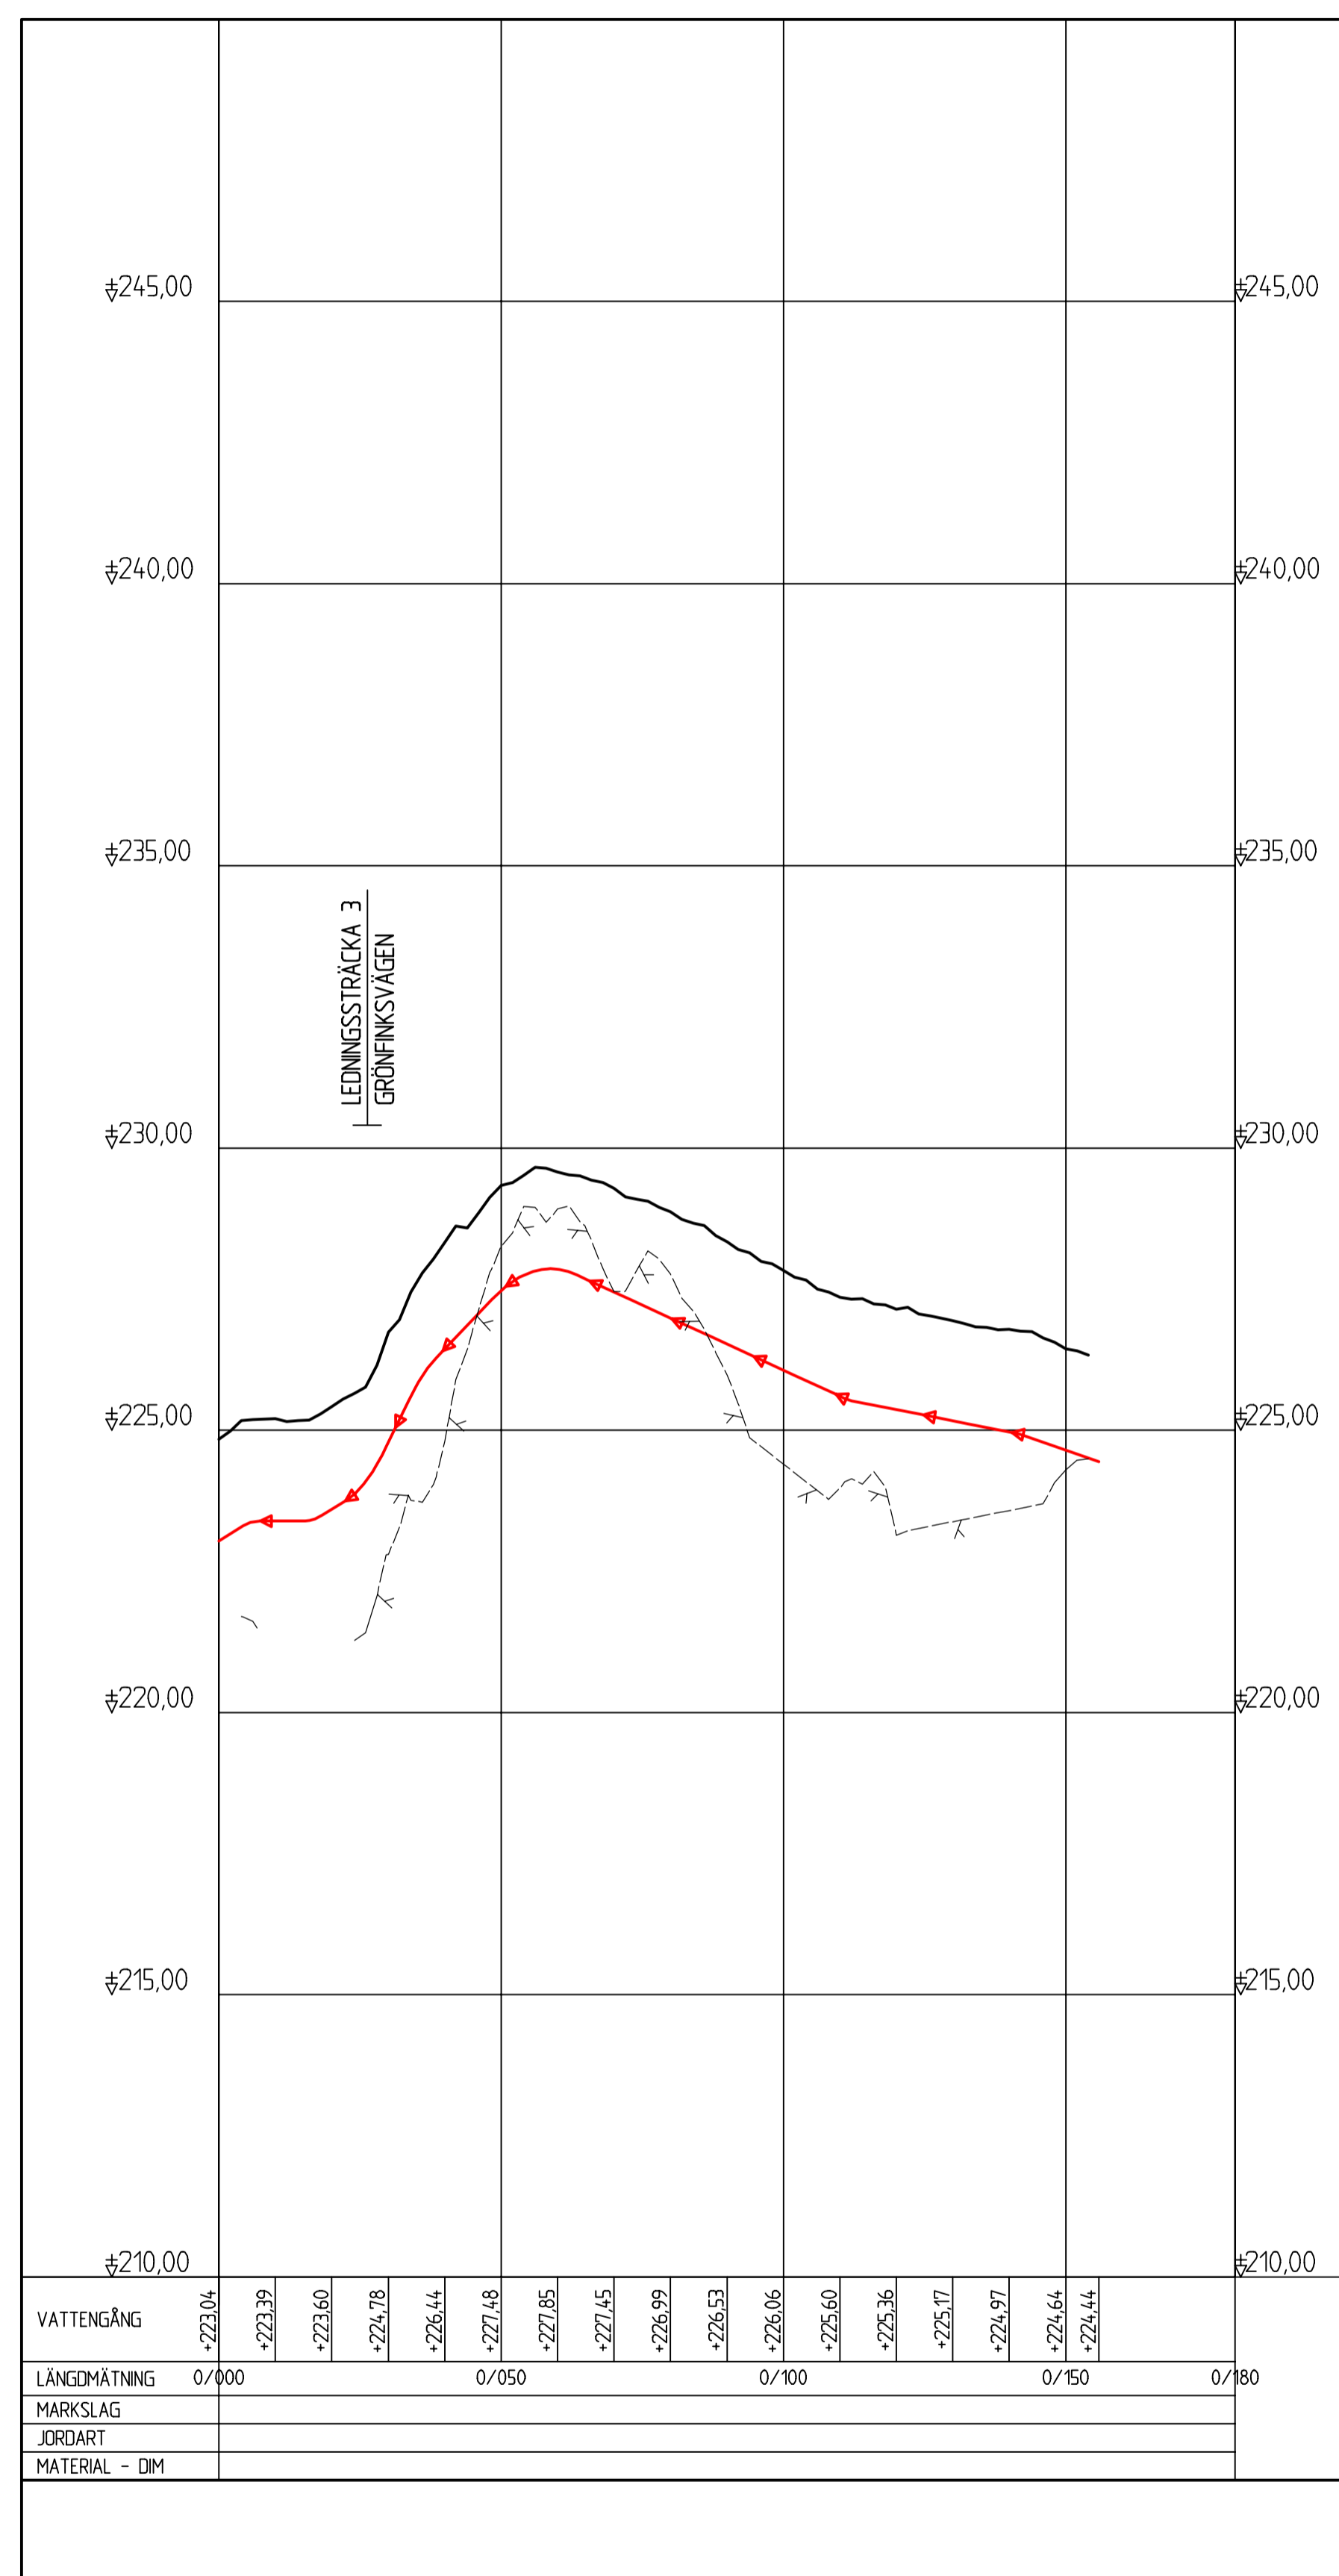
KOORDINATSYSTEM

PLAN: SWEREF 99 15 00


HÖJD: RH2000

FÖRKLARINGAR


 FÖRMODAT BERG
 TRYCKAVLOPP



LEDNINGSSTRÄCKA 2, GULSPARVSVÄGEN

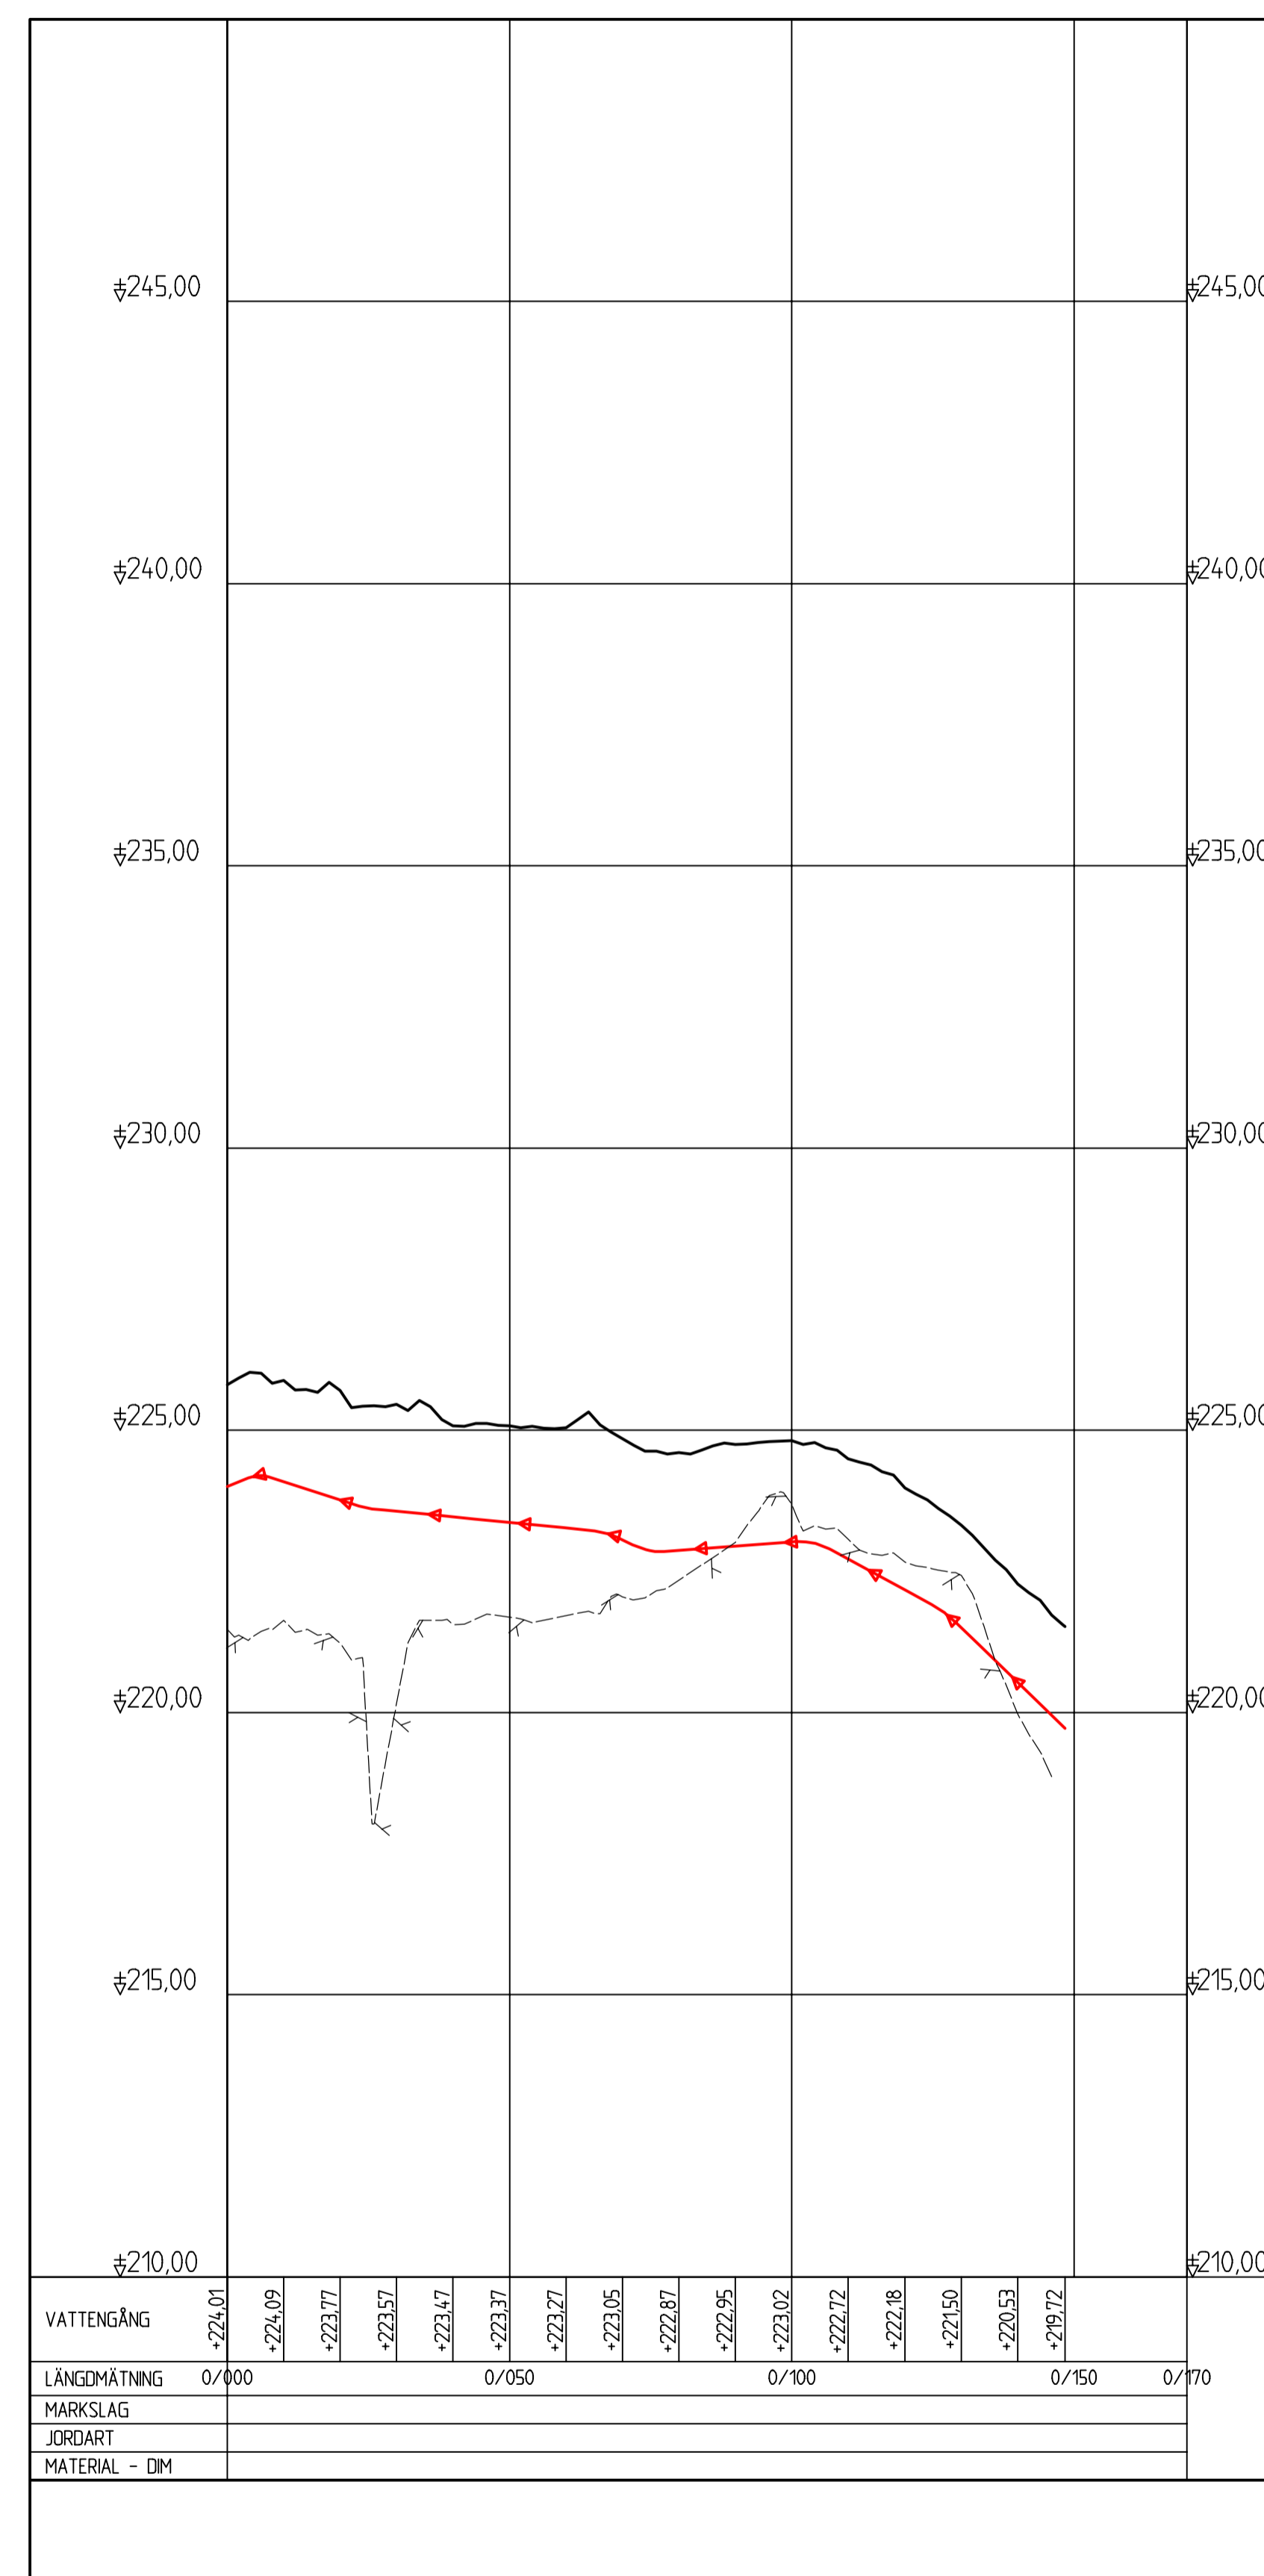

LEDNINGSSTRÄCKA 3, GRÖNFINKSVÄGEN

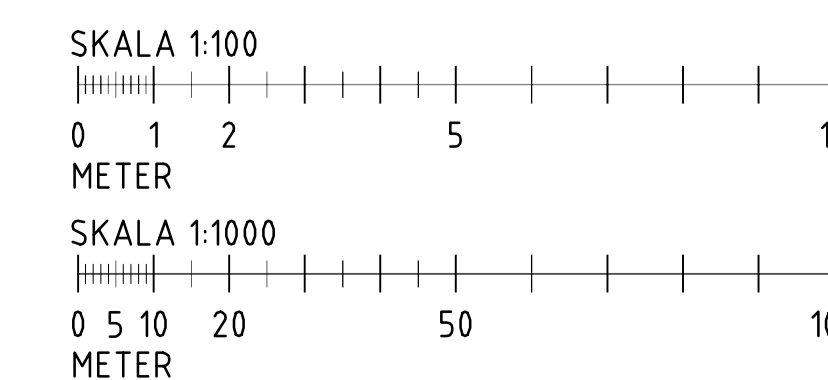

PRELIMNÄR 2017-03-27

BET	ANT	ÄNDRINGEN AVSER	DATUM	SIGN
FÖRHANDSKOPIA				
VA-UTBYGGNAD SKÄRSBODA				
WSP SAMHÄLLSBYGGNAD BOX 2131 550 02 JÖNKÖPING TEL: 010-722 50 00 FAX: 010-722 55 30				
UPPDRAG NR 10243195		RITAD/KONSTRUERAD AV J. MÖRHED		HANDLÄGGARE J. MÖRHED
DATUM 2017-xx-xx		ANSVARIG PAR LARSSON		
UTBYGGNAD AV VA-LEDNINGAR I SKÄRSBODA				
NÄSSJÖ KOMMUN				
LEDNINGSSTRÄCKA 2 OCH 3				
PROFIL, 0/000 - 0/156, 0/000 - 0/149				
SKALA 1:1000, 1:100	A1 NUMMER 101W0304		I BET	