


**KOORDINATSYSTEM**

PLAN: SWEREF 99 15 00


HÖJD: RH2000

**FÖRKLARINGAR**


- FÖRMODAT BERG
- TRYCKAVLOPP

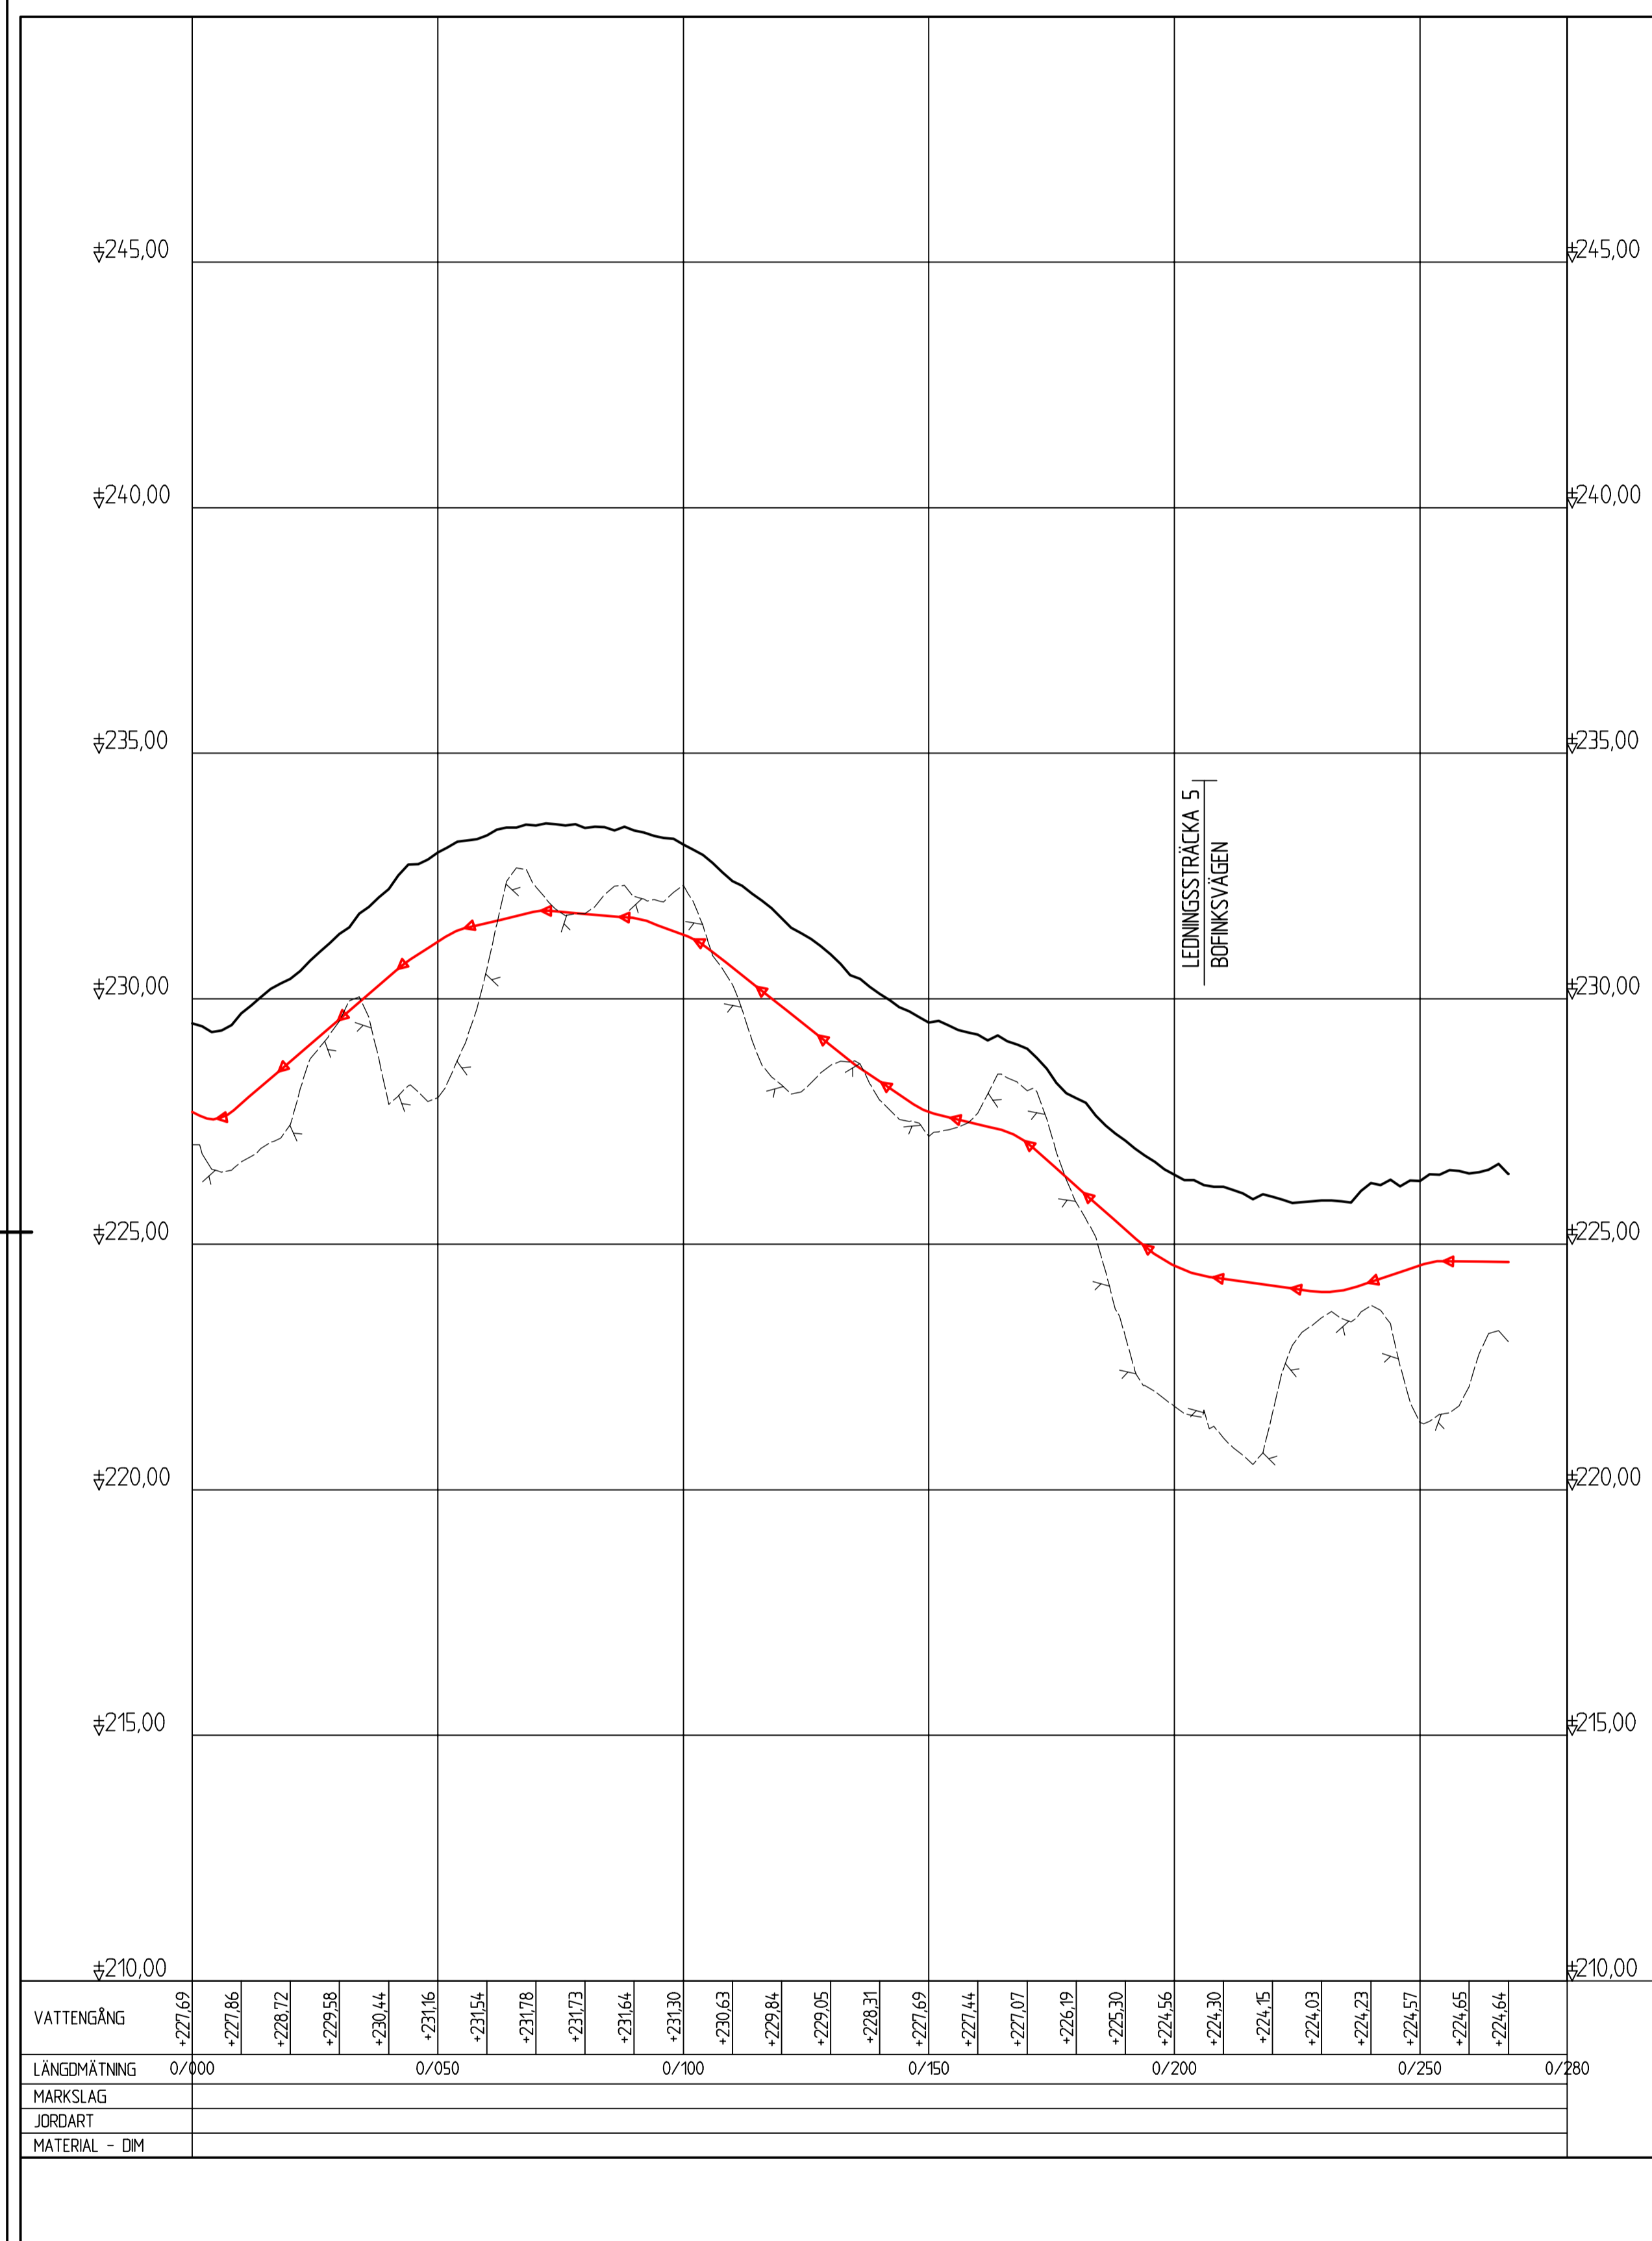

**LEDNINGSSTRÄCKA 4, HANSARPSVÄGEN**

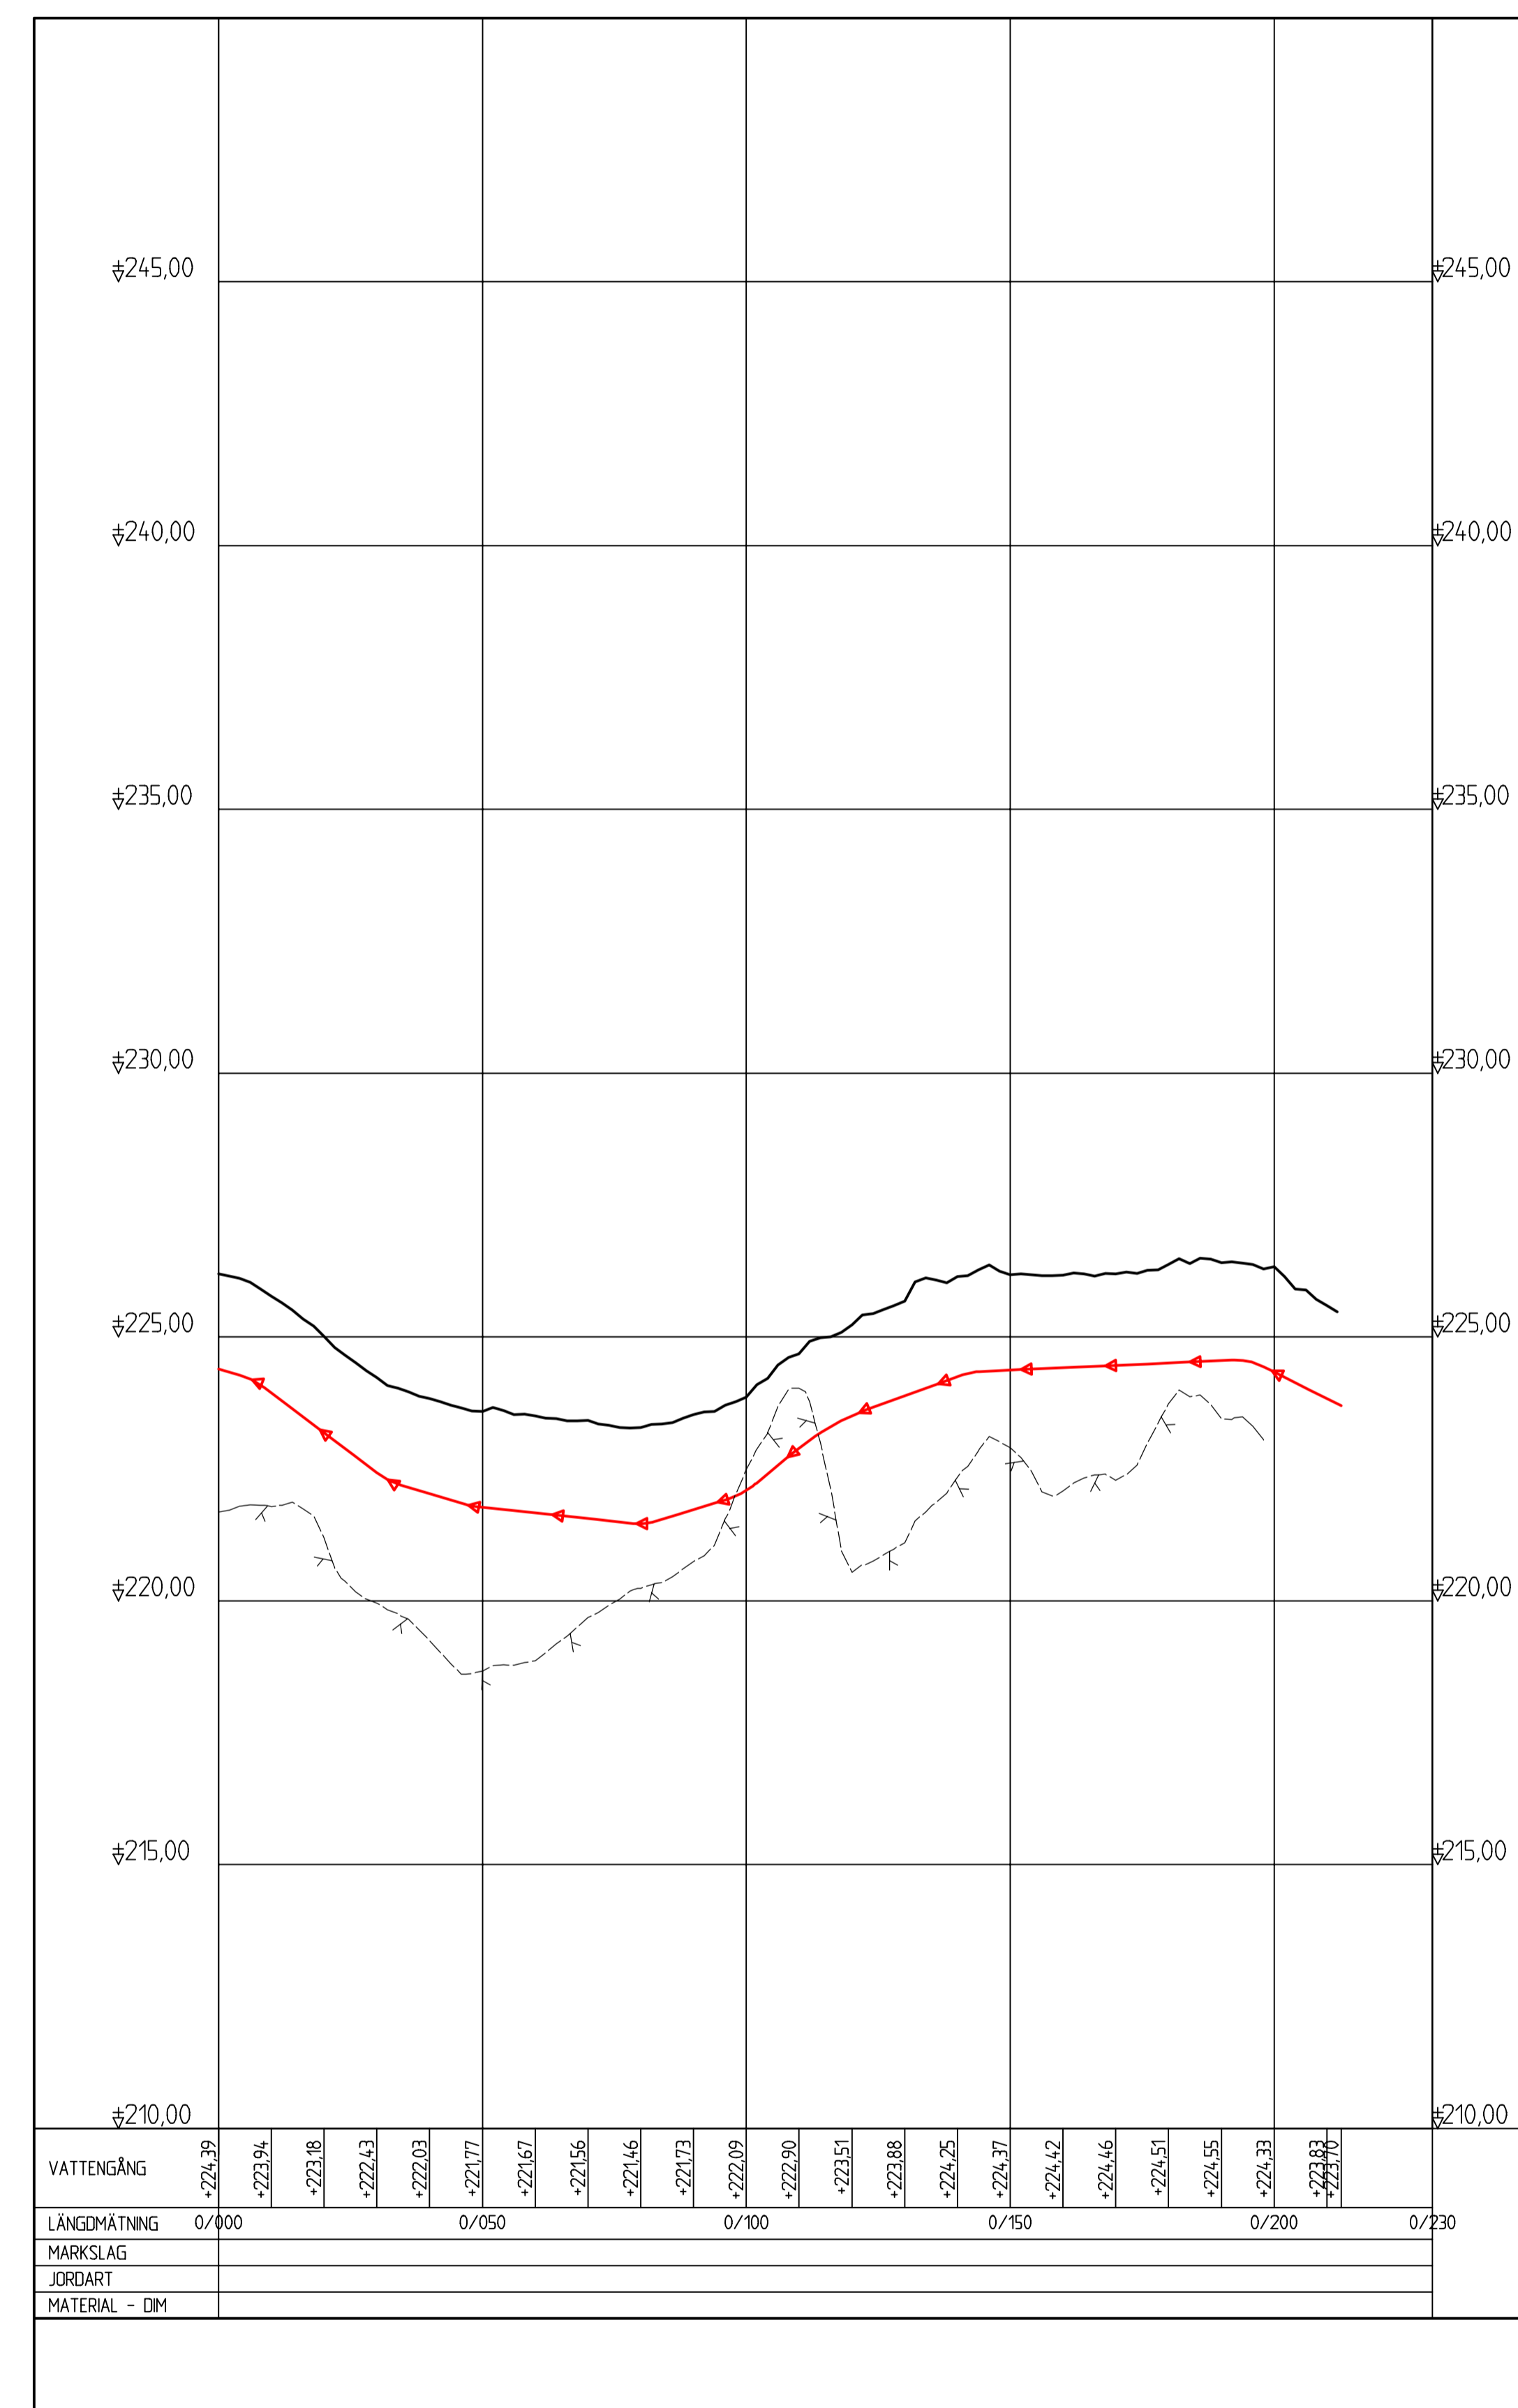

**LEDNINGSSTRÄCKA 5, BOFINKSVÄGEN**

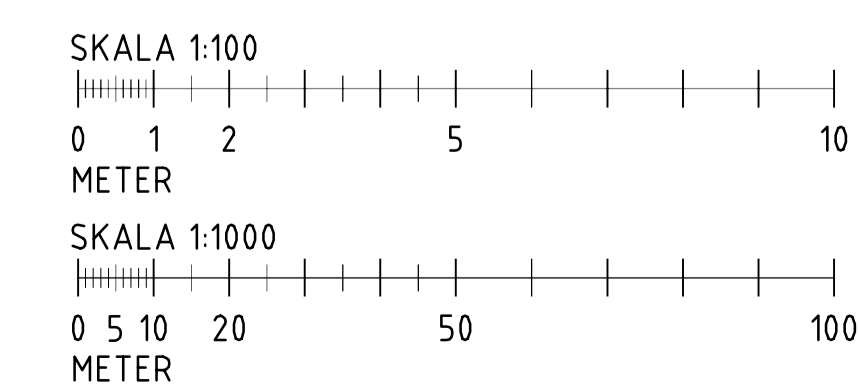

PRELIMNÄR 2017-03-27

BET	ANT	ÄNDRINGEN AVSER	DATUM	SIGN
<b>FÖRHANDSKOPIA</b>				
<b>VA-UTBYGGNAD SKÄRSBODA</b>				
WSP SAMHÄLLSBYGGNAD BOX 2131 550 02 JÖNKÖPING TEL: 010-722 50 00 FAX: 010-722 55 30				
UPPDRAG NR <b>10243195</b>		RITAD/KONSTRUERAD AV <b>J. MÖRHED</b>		HANDLÄGGARE <b>J. MÖRHED</b>
DATUM <b>2017-xx-xx</b>		ANSVARIG <b>PAR LARSSON</b>		
UTBYGGNAD AV VA-LEDNINGAR I SKÄRSBODA				
NÄSSJÖ KOMMUN				
LEDNINGSSTRÄCKA 4 OCH 5				
PROFIL, 0/000 - 0/268, 0/000 - 0/213				
SKALA 1:1000, 1:100	A1 NUMMER <b>101W0305</b>		I BET	